

Ведомость рабочих чертежей основного комплекта ГП

Лист	Наименование	Примечание
1	Общие данные	
2	Общие данные (приложение). Конструкции покрытий	
3	Генеральный план	
4	План на отм. 0,00	
5	Изображение в 3D	

Ведомость ссылочных и прилагаемых документов

Обозначение	Наименование	Примечание
	Прилагаемые документы	
	Спецификация материалов к основному комплекту ГП	1 лист

Технико-экономические показатели

№	Наименование	Единицы измерения	Примечание
1	Площадь придомовой территории по ул.Светлова, 15	га	0,510
2	Общая площадь дома по ул.Светлова, 15	м ²	4442,0
3	Жилая площадь дома по ул.Светлова, 15	м ²	3038,0
4	Площадь придомовой территории по ул.Октябрьской, 33	га	0,540
5	Общая площадь дома по ул.Октябрьской, 33	м ²	4453,0
6	Жилая площадь дома по ул.Октябрьской, 33	м ²	2953,80

Экспликация зданий и сооружений

Номер на плане	Наименование	Примечания
1	5-ти этажный жилой дом по ул.Светлова, 15	Сущ.
2	5-ти этажный жилой дом по ул. Октябрьской, 33	Сущ.

Общие данные:

Основанием для разработки чертежей «ГП» служили:
 - ситуационный план земельного участка территории жилого дома № 15 по улице Светлова;
 - ситуационный план земельного участка территории жилого дома № 33 по улице Октябрьской.

С восточной, западной и южной сторон участка граничат с существующими внутриквартальными проездами. С южной и северной стороны расположена прилегающая территория жилого дома №15 по улице Светлова. С восточной и западной стороны расположена прилегающая территория жилого дома №33 по улице Октябрьской.

В связи с разработкой благоустройства дворовой территории, прилегающей к дому №15 по улице Светлова и к дому №33 по улице Октябрьской, исходя из Минимального перечня работ по благоустройству, проектом предлагается:

- ремонт дворовых проездов;
- проектирование тротуаров;
- установка малых форм архитектуры - скамеек, урн, ограждения газонного, сварного забора;
- благоустройство детской площадки;
- устройство детских площадок.

В связи с разработкой благоустройства дворовой территории, прилегающей к дому №15 по улице Светлова и к дому №33 по улице Октябрьской, исходя из Дополнительного перечня работ по благоустройству, проектом предлагается:

- устройство автомобильных парковок.


Вдоль проектируемых тротуаров, автомобильных парковок, дворовых и внутриквартального проездов - установить бортовой камень БР 100.20.8 и бортовой камень БР 100.30.15 по ГОСТ 6665-91* .

						2270/180417/01/0003 ГП			
						ул.Светлова, 15; ул.Октябрьская, 33			
Изм.	Колуч.	Лист	№Док.	Подп.	Дата				
						Дизайн-проект придомовых территорий по ул.Светлова, 15 и по ул.Октябрьской, 33 по программе "Формирование современной городской среды"	Стадия	Лист	Листов
							П	1	5
							Общие данные		
						Сибирский филиал АО "Ростехинвентаризация - Федеральное БТИ"			

Экспликация ул.Светлова, 15

№	Наименование	Площадь
1	Подъезд 1	23,1
2	Подъезд 2	23,1
3	Подъезд 3	23,1
4	Подъезд 4	23,1
5	Подъезд 5	23,1
6	Проектируемая парковка	42,0
7	Проектируемый тротуар	13,6
8	Проектируемая парковка	82,6
9	Проектируемая парковка	171,9
10	Проектируемый тротуар	12,0
11	Проектируемый тротуар	82,7
12	Проектируемая парковка	180,0
13	Проектируемая велопарковка	17,9
14	Проектируемая парковка	27,0
15	Внутриквартальный проезд	90,5
16	Дворовой проезд	413,6
17	Спортивная площадка	452,0
18	Детская площадка	526,7
19	Площадь тер. ул. Светлова, 15	5 110,0
		7 338,0 м2

Конструкция покрытия парковок (новое покрытие)

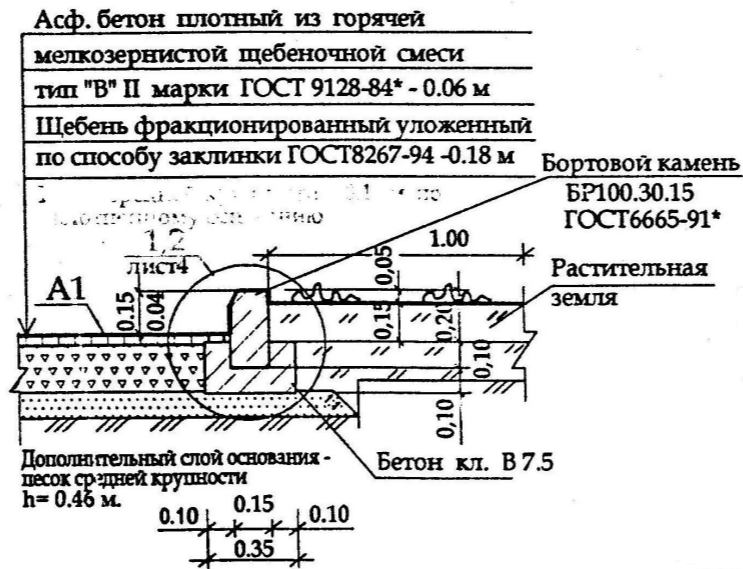

Минимальный перечень работ по благоустройству

Наименование вида работ по благоустройству дворовой территории	Номер позиции (см.экспликацию стр.2)	Площадь, (количество)
Ремонт существующих дворовых проездов и внутрикварт. проезд	Поз.16. Поз.16, Поз.15	1030,80 кв.м.
Покрытие проектируемых тротуаров	Поз. 7,10,11. Поз.8,9,10,11,12,14	557,6 кв.м.
Проектируемая велопарковка	Поз.13	17,9 кв.м.
Покрытие детской площадки. Покрытие А2	Поз.18	526,7 кв.м.
Установка скамеек	СС-1, СС-6	10, 12 шт.
Установка урн	У-2	15


Ведомость проездов, тротуаров, дорожек, площадок

Обозначение	Наименование	Площадь, м ²	Примечание
A	Асфальтобетонное покрытие	1031,3	
A1	Асфальтобетонное покрытие	1581,7	
A2	Песок из отсевов дробления марка 800	526,78	

Экспликация ул.Октябрьская, 33

№	Наименование	Площадь
1	Подъезд	11,5
2	Подъезд 2	11,5
3	Подъезд 3	11,5
4	Подъезд 4	11,5
5	Подъезд 5	11,5
6	Проектируемая парковка	131,7
7	Проектируемая парковка	31,4
8	Проектируемый тротуар	59,0
9	Проектируемый тротуар	97,4
10	Проектируемый тротуар	150,5
11	Проектируемый тротуар	111,4
12	Проектируемый тротуар	28,1
13	Проектируемая парковка	138,5
14	Проектируемый тротуар	31,0
15	Проектируемая парковка	38,4
16	Дворовой проезд	527,2
17	Площадь по ул.Октябрьская, 33	5 408,5
		6 810,6 м2

Конструкция покрытия тротуаров (новое покрытие)

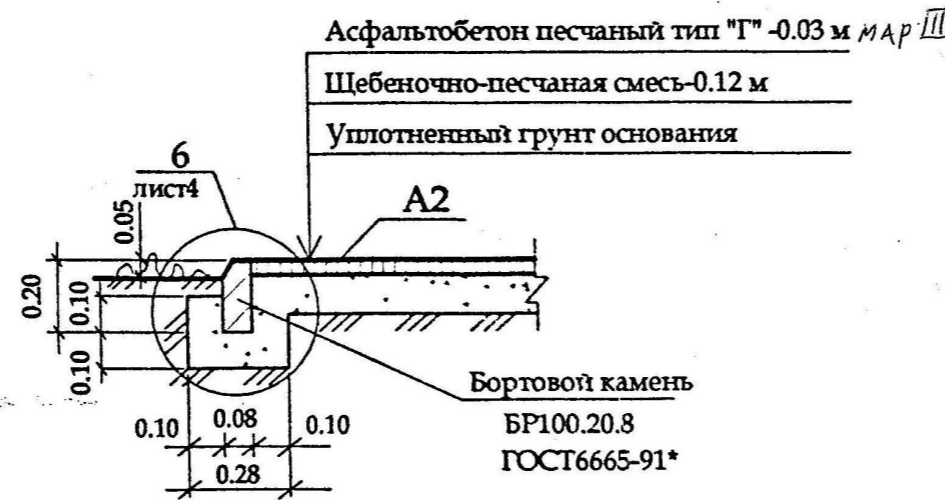

Конструкция покрытия площадок (новое покрытие)



Дополнительный перечень работ по благоустройству


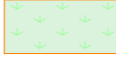







Наименование вида работ по благоустройству дворовой территории	Номер позиции (см.экспликацию стр.2)	Площадью
Устройство автомобильных парковок	Поз. 6,8,9,12,14. Поз.6,7,13,15	985,0 кв.м.

						2270/180417/01/0003 ГП			
						ул.Светлова, 15; ул.Октябрьская, 33			
Изм.	Коп.уч.	Лист	№Док.	Подп.	Дата	Дизайн-проект придомовых территорий по ул.Светлова, 15 и по ул.Октябрьской, 33 по программе "Формирование современной городской среды"	Стадия	Лист	Листов
							П	2	5
							Общие данные (продолжение)		
						Сибирский филиал АО "Ростехинвентаризация - Федеральное БТИ"			

Генеральный план М 1:1000



Условные обозначения:

-  Придомовая территория ул.Октябрьская, 33
-  Придомовая территория ул.Светлова, 15
-  Покрытие бесшовное из резиновой крошки - покрытие А2
-  Покрытие из плотного асфальтобетона - покрытие А
-  Покрытие из асфальтобетона тип "В" - покрытие А1
-  Границы земельных участков
-  Газонное ограждение
-  Бортовой камень БР 100.30.15
-  Бортовой камень БР 100.20.8


2270/180417/01/0003 ГП

ул.Светлова, 15; ул.Октябрьская, 33


Изм.	Колуч.	Лист	№Док.	Подп.	Дата	Дизайн-проект придомовых территорий по ул.Светлова, 15 и по ул.Октябрьской, 33 по программе "Формирование современной городской среды"					
	ГИП	Шимкив О.В.			18.04.17	Стадия	Лист	Листов			
	Начальник	Маликова С.Ю.			18.04.17				П	3	5
	Разработал	Робкина Т.Г.			18.04.17						
Генеральный план						Сибирский филиал АО "Ростехинвентаризация - Федеральное БТИ"					

Поз.	Наименование и технические характеристики	Тип, марка, обозначение документа	Код оборудования, изделия, материала	Завод-изготовитель	Размер (мм), Масса (кг)	Кол-во, шт.	Цена, руб	Примеч.
	<u>Малые архитектурные формы и переносные изделия</u>							
	Урна 2 +	У-2		ООО «Алтаймастер»	400-250x500	15	2 300,0	
	Скамейка 1+	СС-1		---	1500x450x800	10	6 200,0	
	Скамейка 6 +	СС-6		---	1500x450x800	12	8 700,0	
	Песочница «Кораблик»	ИО-П7		---	2500x1000x1800	2	25 800,0	
	Качели двойные	ИО-К2		---	2800x1600x2000	2	15 100,0	
	Карусель детская	ИО-КР8		---	1600x1600x1030	2	27 00,0	
	Качалка «Лодочка»	ИО-КП10		---	1150x760x1000	2	20 300,0	
	Качалка «Бегемотик»	ИО-КП1		---	800x460x1200	1	16 400,0	
	Балансир «Ромашка»	ИО-Б4		---	3000x400x400	2	14 600,0	
	Машинка	ИО-Р2		---	2200x1000x1300	1	29 200,0	
	Детский уголок	ИО-Р12		---	1700x1700x600	1	17 700,0	
	Игровой элемент «Счеты»	ИО-Р29		---	1000x80x1000	1	12 000,0	
	Игровой комплекс	ИК-3		---	7800x7200x3000	1	311 300,0	
	Велопарковка 1	ВП-1		---	1500x400x300	1	8 200,0	
	Ограждение газонное 2	О-2		---	Секция: 2000x500 мм	384,0 м	1100,0 р./п.м.	
	Песок из отсевов дробления марка 800			---		526,78 кв.м.		
	<u>Материалы</u>							
	Песок средней крупности	ГОСТ 25607-94						
	Бетон кл. «В» 7,5	ГОСТ 26633-91						
	Асфальтобетон плотный из горячей мелкозернистой щебеночной смеси тип «В». Битум БНД 90/130	ГОСТ 25607-94						
	Щебень фракционированный							
	Гравийно-песчаная смесь							
	<u>Элементы площадок, подъездов, тротуаров из сборных конструкций.</u>							
	Камни бетонные бортовые	БР 100.20.8 БР 100.30.15			885,0 м 641,0 м			
		ГОСТ 6665-91*						

						2270/180417/01/0003 ГП			
						ул.Светлова, 15; ул.Октябрьская, 33			
Изм.	Коп.уч.	Лист	№Док.	Подп.	Дата	Дизайн-проект придомовых территорий по ул.Светлова, 15 и по ул.Октябрьской, 33 по программе "Формирование современной городской среды"	Стадия	Лист	Листов
							П	1	1
ГИП					18.04.17				
Начальник					18.04.17				
Разработал					18.04.17				
						Спецификация к основному комплекту ГП		Сибирский филиал АО "Ростехинвентаризация - Федеральное БТИ"	

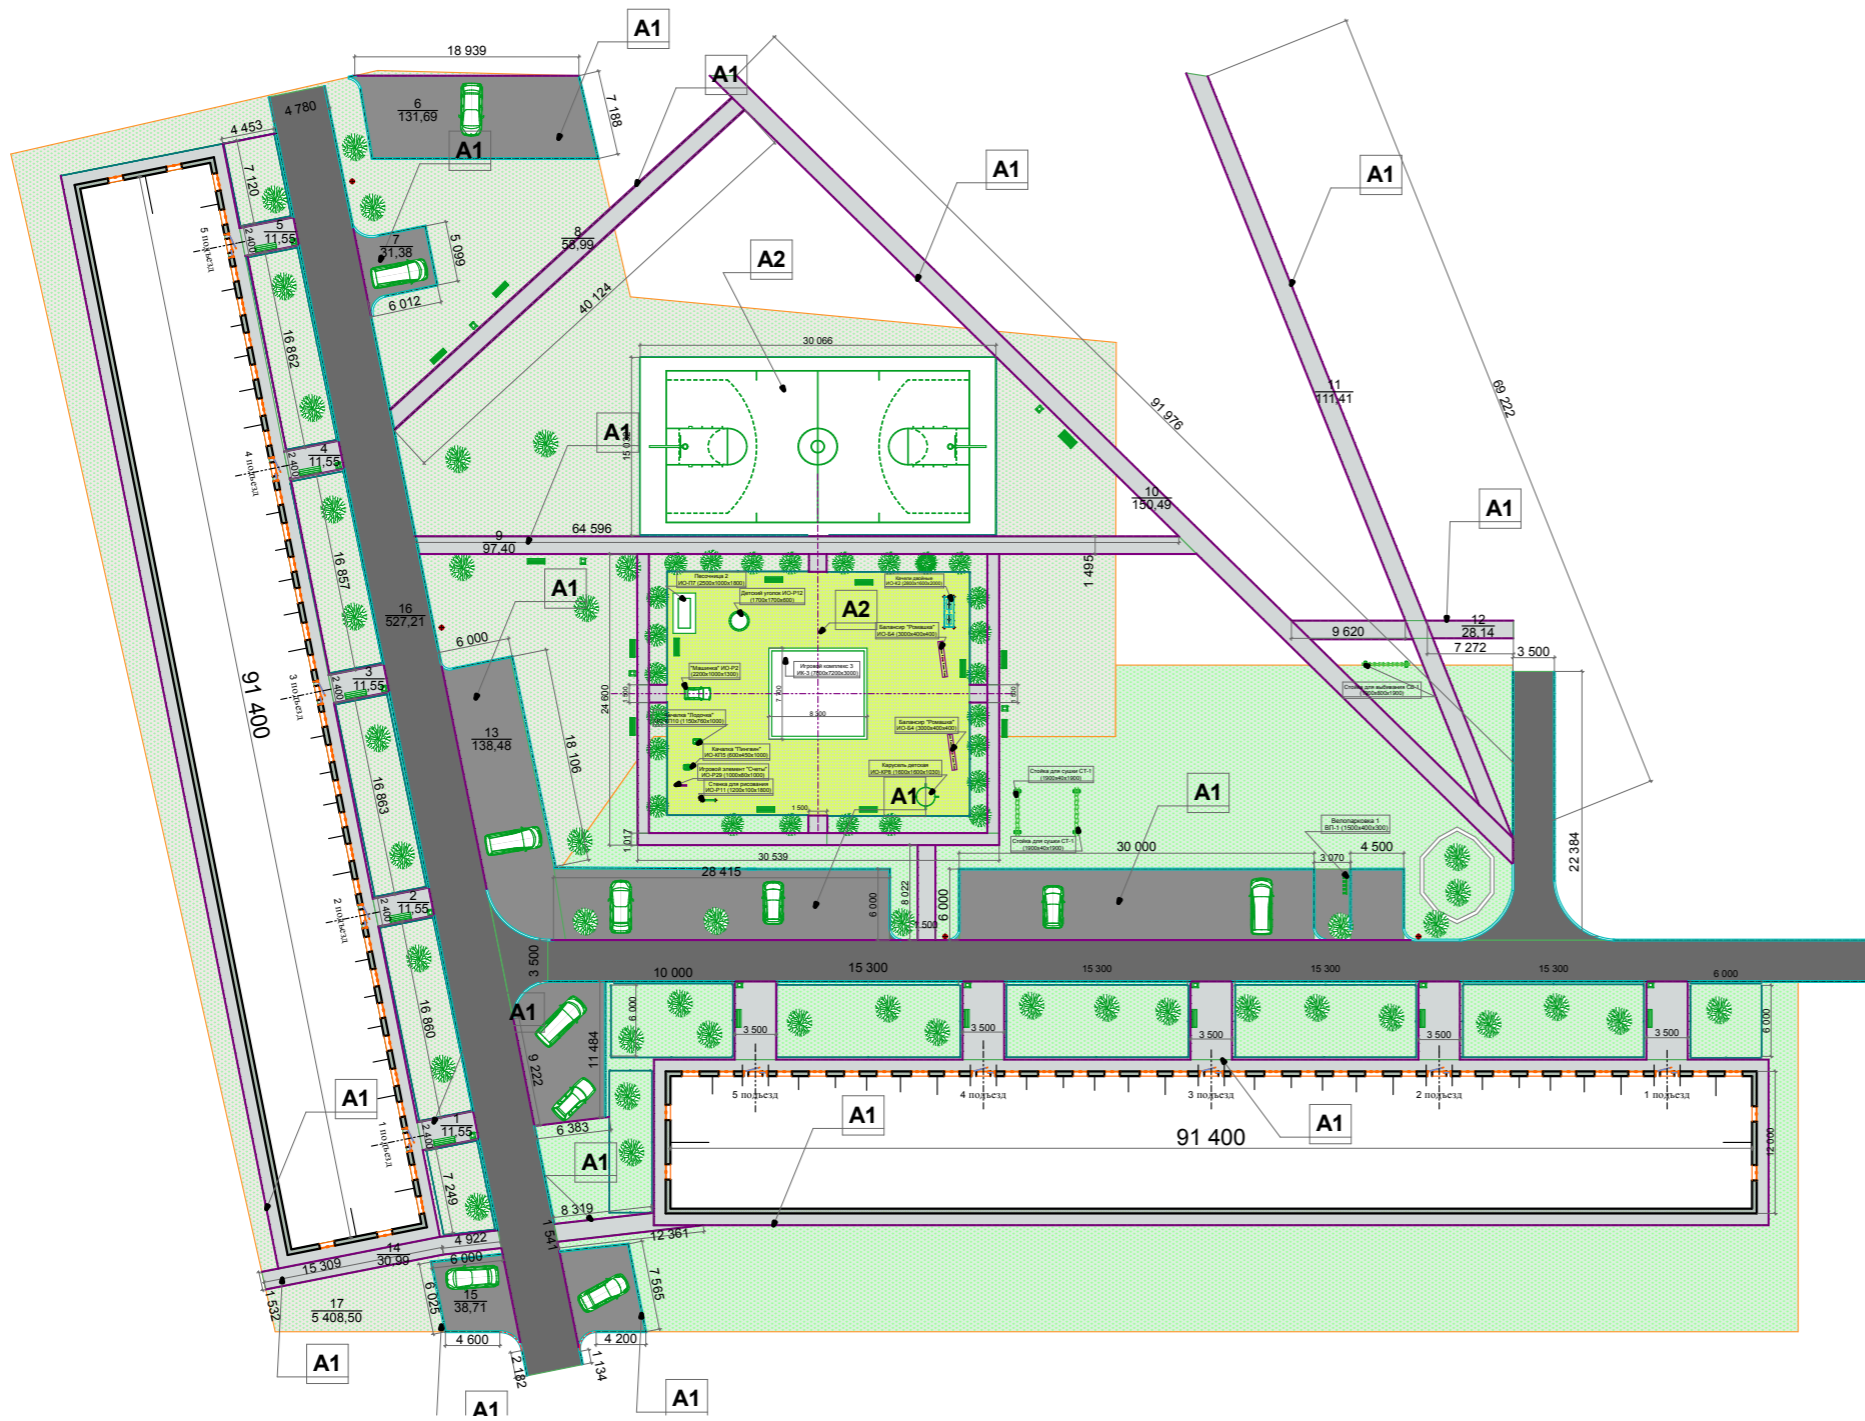

						2270/180417/01/0003 ГП			
						ул.Светлова, 15; ул.Октябрьская, 33			
Изм.	Кол.уч.	Лист	№Док.	Подп.	Дата	Дизайн-проект придомовых территорий по ул.Светлова, 15 и по ул.Октябрьской, 33 по программе "Формирование современной городской среды"	Стадия	Лист	Листов
							П	4	5
							План на отм. 0,00		
						Сибирский филиал АО "Ростехинвентаризация - Федеральное БТИ"			

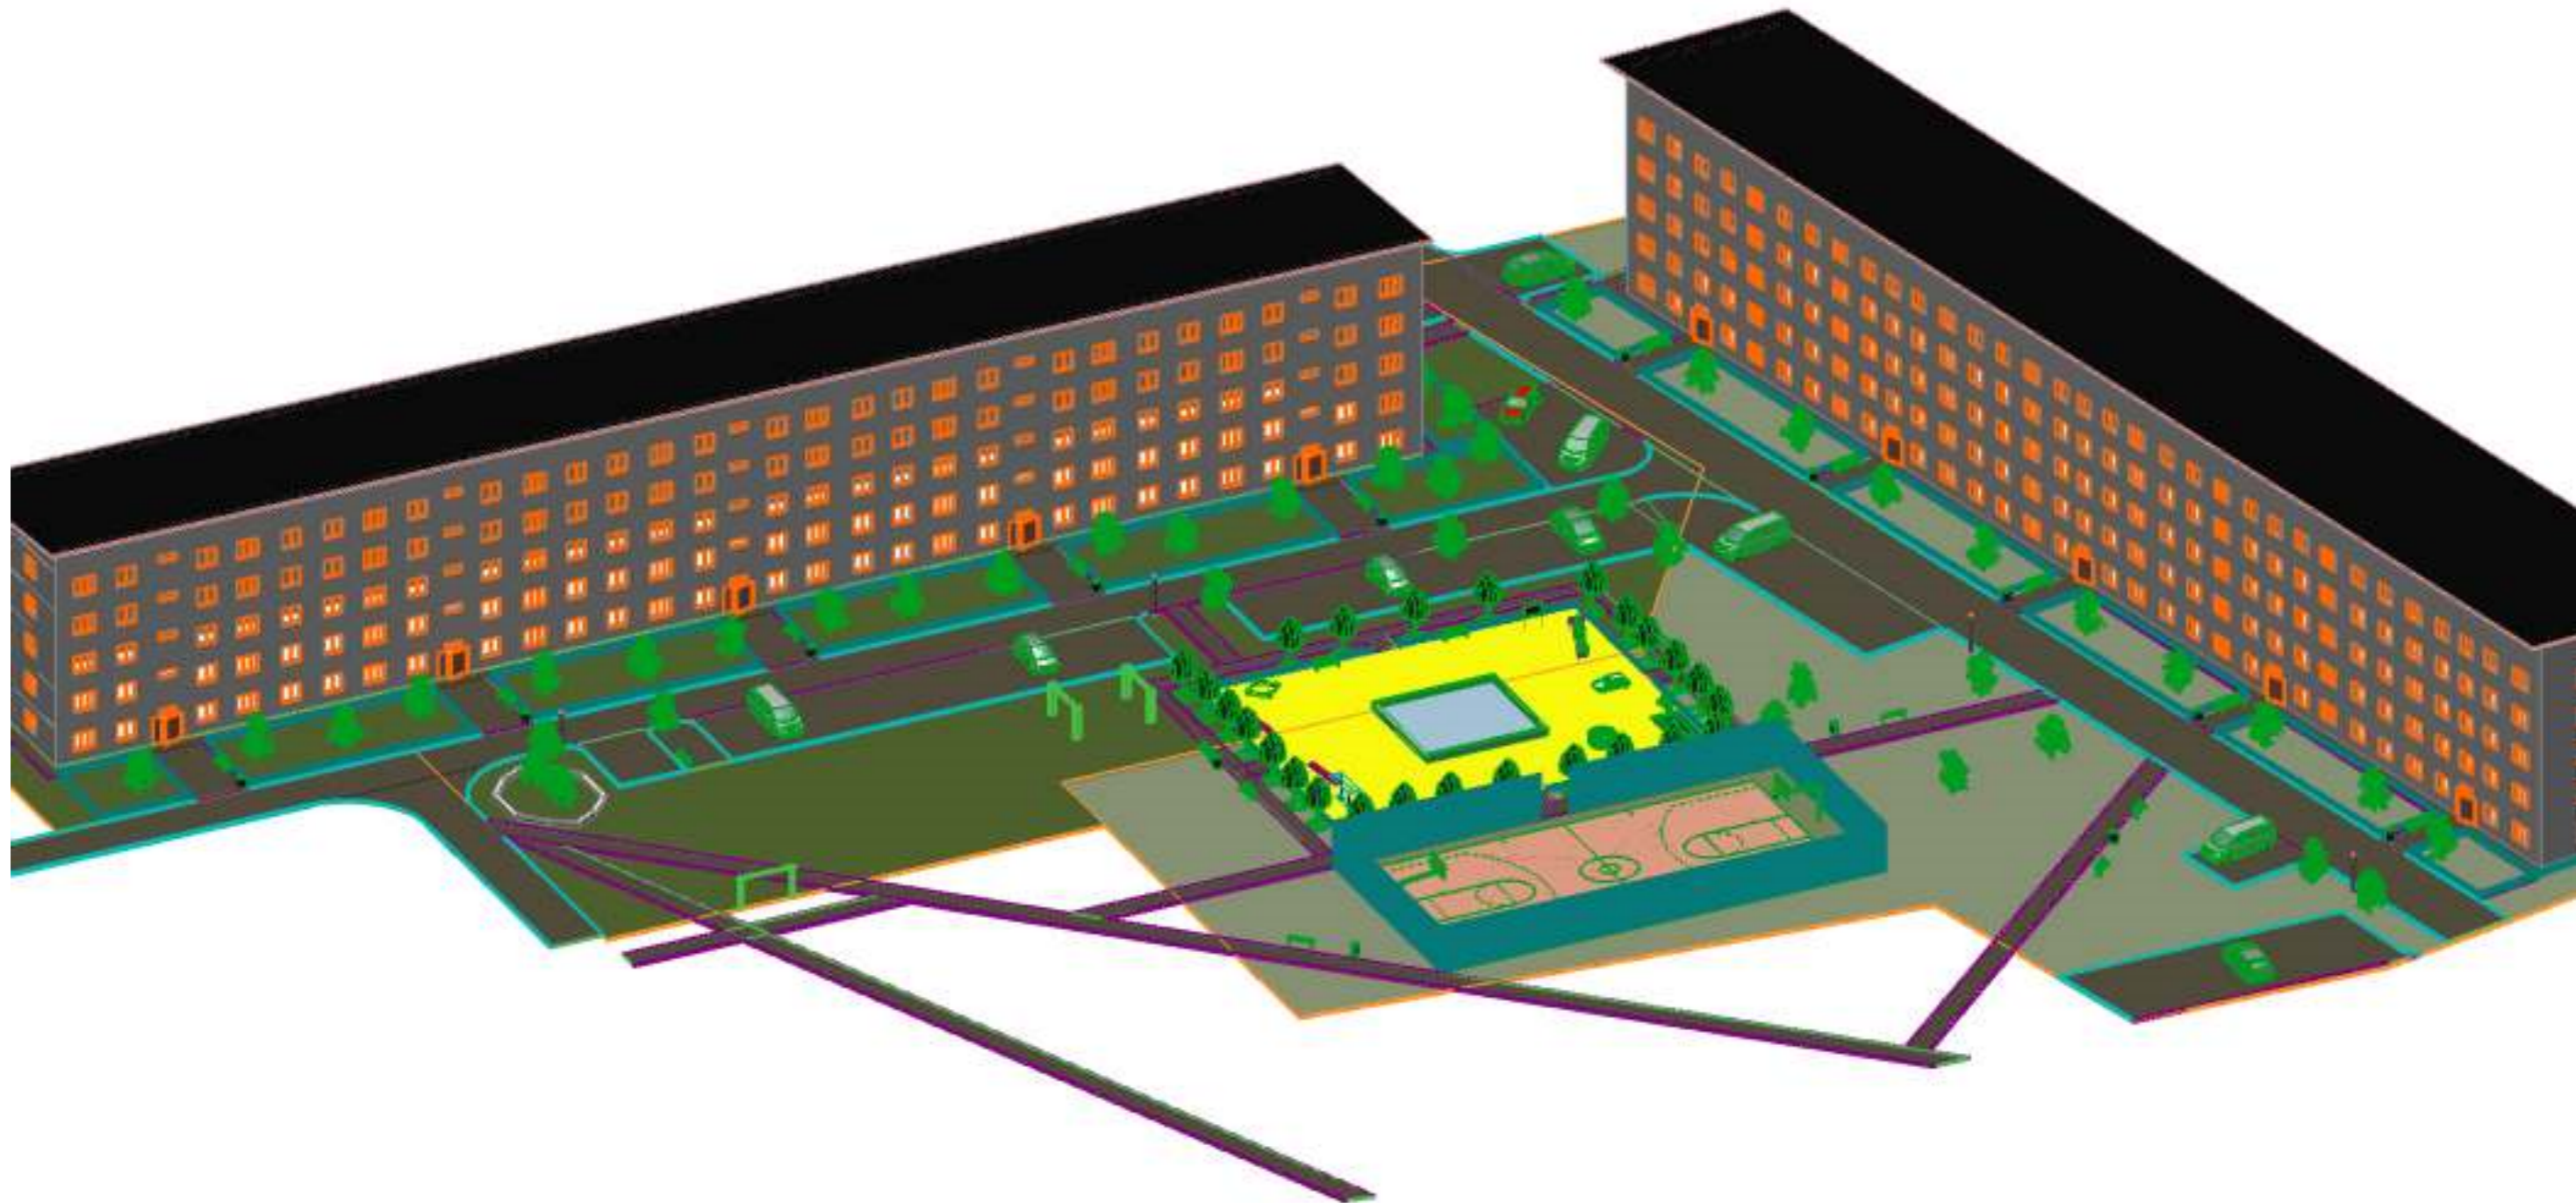

						2270/180417/01/0003 ГП			
						ул.Светлова, 15; ул.Октябрьская, 33			
Изм.	Кол.уч.	Лист	№Док.	Подп.	Дата	Дизайн-проект придомовых территорий по ул.Светлова, 15 и по ул.Октябрьской, 33 по программе "Формирование современной городской среды"	Стадия	Лист	Листов
							П	5	5
ГИП		Шимкив О.В.			18.04.17				
Начальник		Маликова С.Ю.			18.04.17				
Разработал		Робкина Т.Г.		<i>Робкина</i>	18.04.17				
						Изображение в 3 D		Сибирский филиал АО "Ростехинвентаризация - Федеральное БТИ"	



**АКЦИОНЕРНОЕ ОБЩЕСТВО
«РОССИЙСКИЙ ГОСУДАРСТВЕННЫЙ ЦЕНТР ИНВЕНТАРИЗАЦИИ
И УЧЕТА ОБЪЕКТОВ НЕДВИЖИМОСТИ - ФЕДЕРАЛЬНОЕ БЮРО ТЕХНИЧЕСКОЙ
ИНВЕНТАРИЗАЦИИ»**

АО «Ростехинвентаризация - Федеральное БТИ»

СИБИРСКИЙ ФИЛИАЛ АО «РОСТЕХИНВЕНТАРИЗАЦИЯ - ФЕДЕРАЛЬНОЕ БТИ»

Свидетельство СРО Союз «Межрегиональное объединение проектных организаций специального строительства» о допуске к определенному виду или видам работ, которые оказывают влияние на безопасность объектов капитального строительства от 23.11.2016 01-П №227

Заказчик: Тимонин Сергей Иванович

**Дизайн-проект благоустройства придомовой территории
дома №15 по улице Светлова и дома №33 по улице Октябрьской
в городе Рубцовске по программе "Формирование современной городской среды"**

№ 2270/180417/01/0003 ГП

Рубцовск, 2017



**АКЦИОНЕРНОЕ ОБЩЕСТВО
«РОССИЙСКИЙ ГОСУДАРСТВЕННЫЙ ЦЕНТР ИНВЕНТАРИЗАЦИИ
И УЧЕТА ОБЪЕКТОВ НЕДВИЖИМОСТИ - ФЕДЕРАЛЬНОЕ БЮРО ТЕХНИЧЕСКОЙ
ИНВЕНТАРИЗАЦИИ»**

АО «Ростехинвентаризация - Федеральное БТИ»

СИБИРСКИЙ ФИЛИАЛ АО «РОСТЕХИНВЕНТАРИЗАЦИЯ - ФЕДЕРАЛЬНОЕ БТИ»

Свидетельство СРО Союз «Межрегиональное объединение проектных организаций специального строительства» о допуске к определенному виду или видам работ, которые оказывают влияние на безопасность объектов капитального строительства от 23.11.2016 01-П №227

Дизайн-проект благоустройства придомовой территории
дома №15 по улице Светлова и дома №33 по улице Октябрьской
в городе Рубцовске по программе "Формирование современной городской среды"

№ 2270/180417/01/0003 ГП

Начальник Рубцовского отделения _____ Маликова С.Ю.

Рубцовск, 2017