




ГЕНЕРАЛЬНЫЙ ПЛАН МУНИЦИПАЛЬНОГО ОБРАЗОВАНИЯ
ГОРОД РУБЦОВСК АЛТАЙСКОГО КРАЯ
КАРТА ГРАНИЦ НАСЕЛЕННЫХ ПУНКТОВ

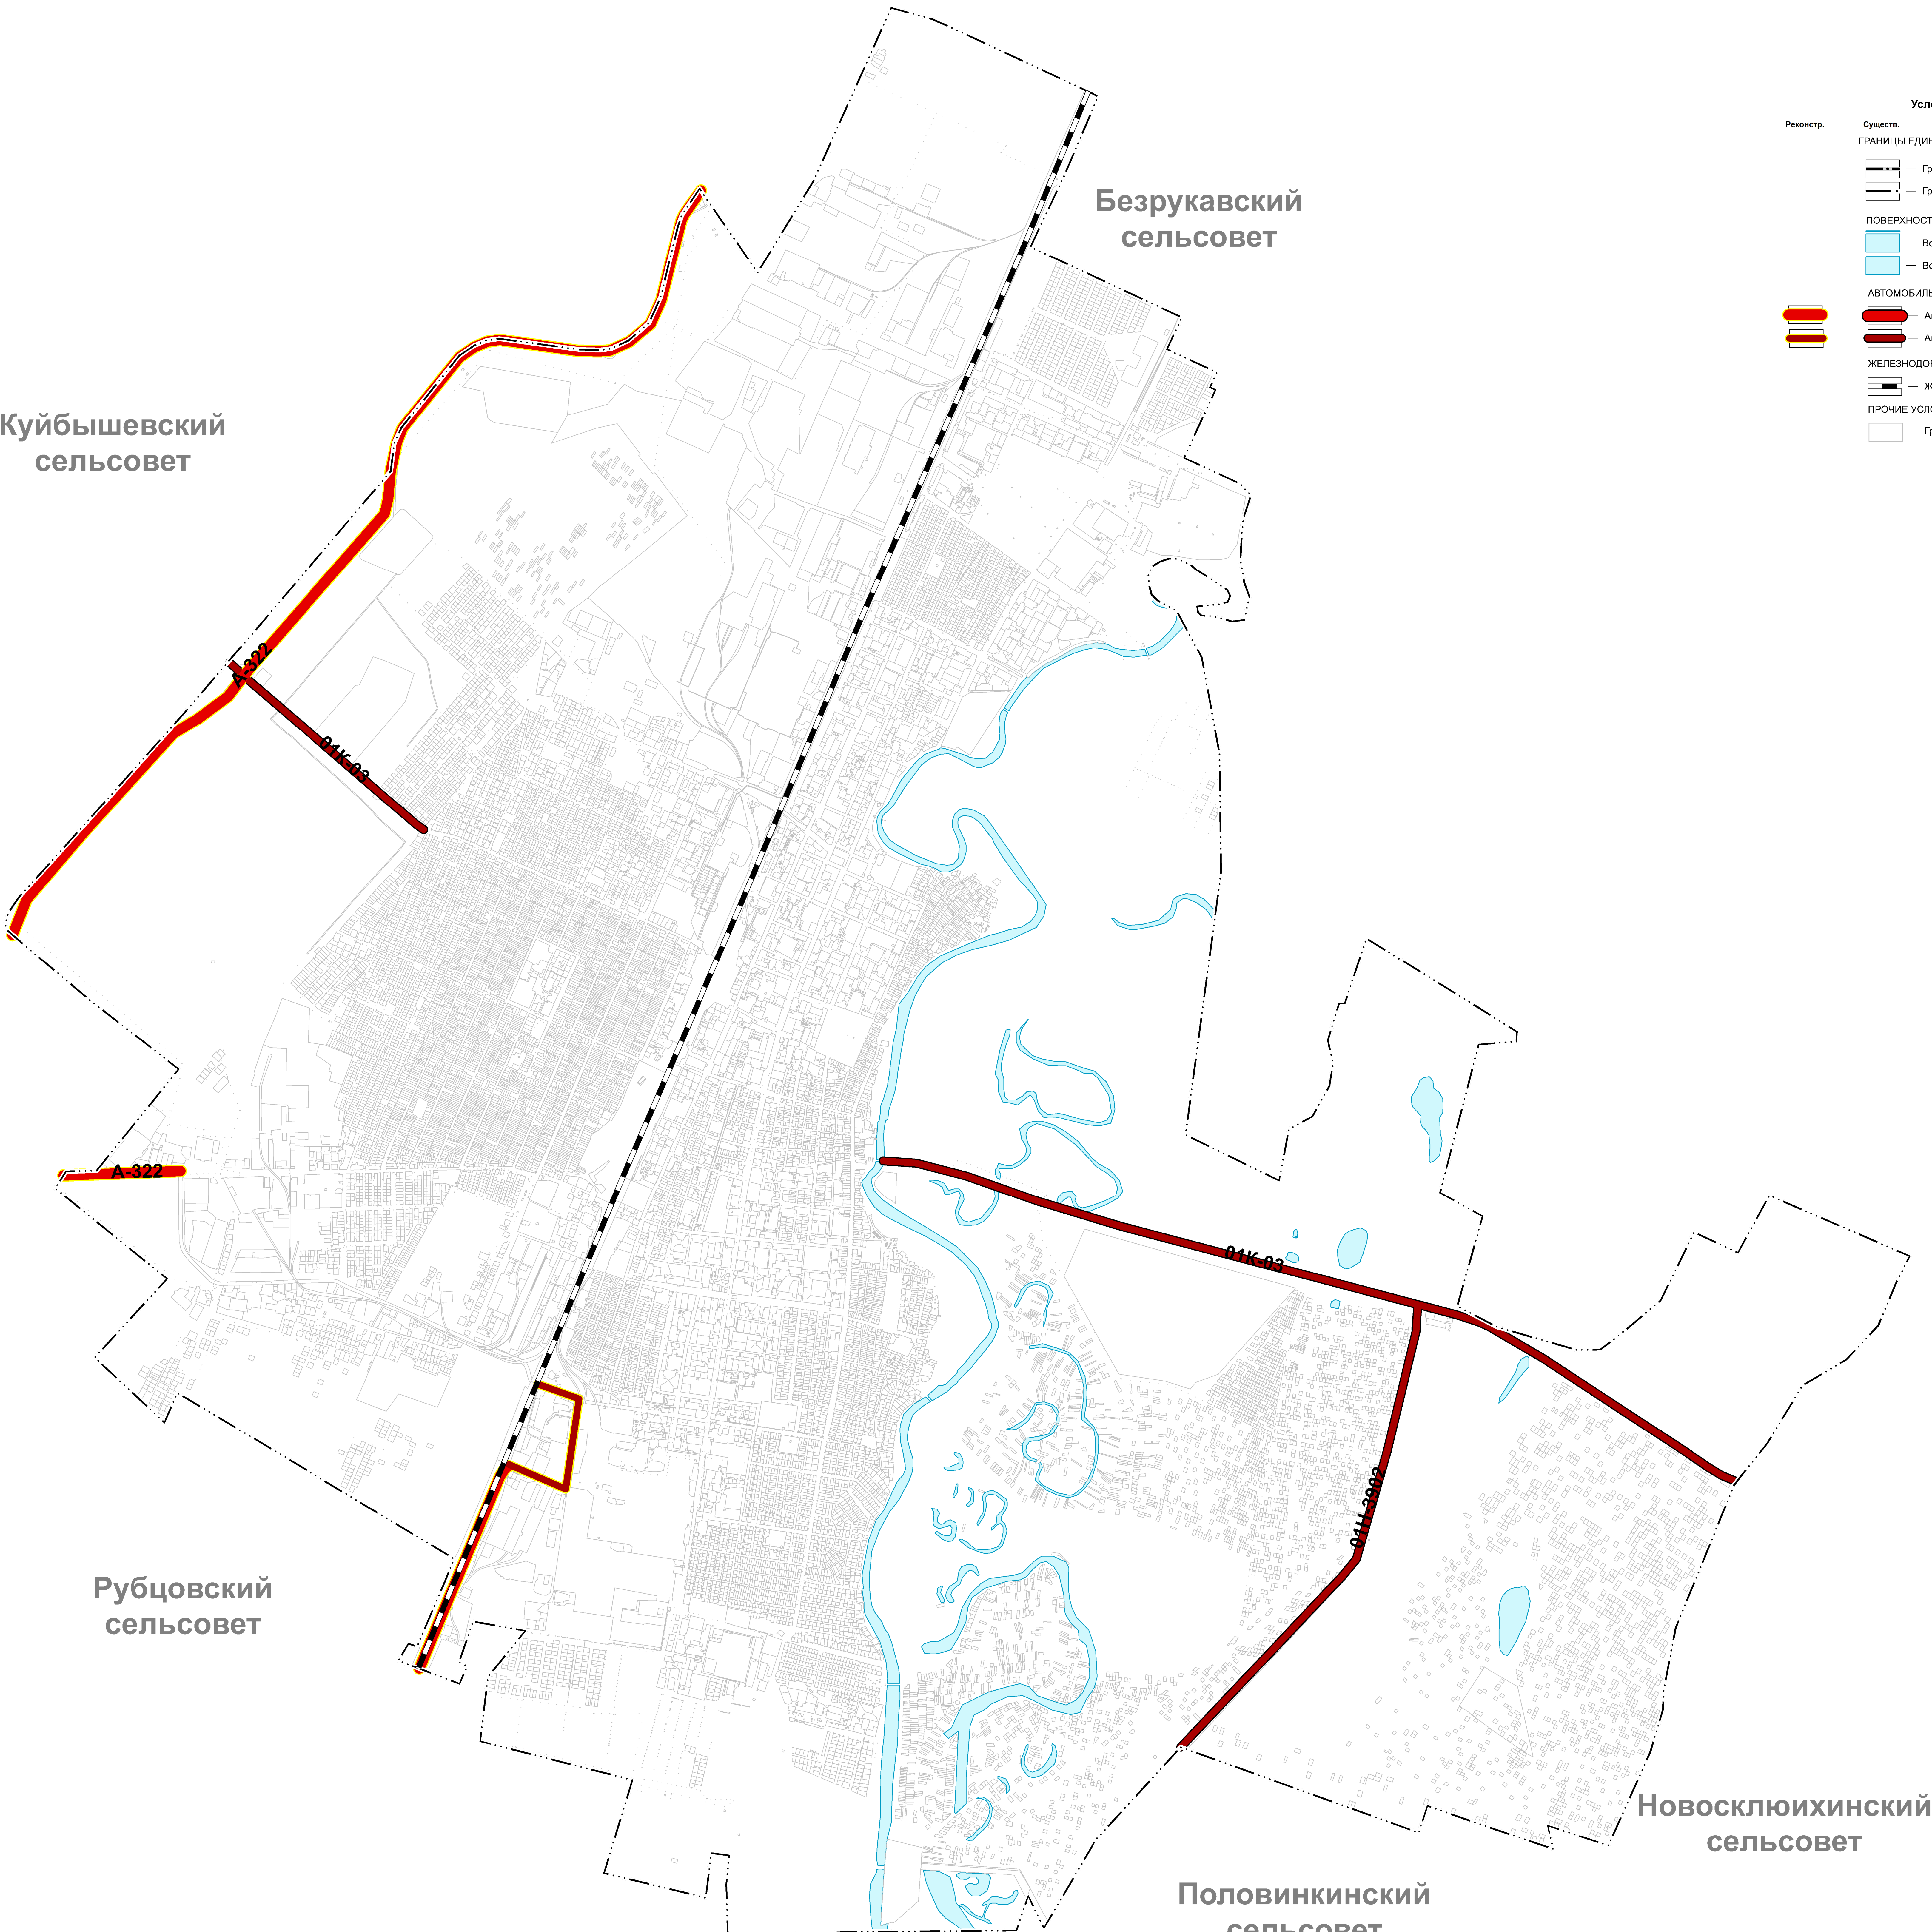

Условные обозначения

Реконстр. Сущест.

ГРАНИЦЫ ЕДИНИЦ АДМИНИСТРАТИВНО-ТЕРРИТОРИАЛЬНОГО ДЕЛЕНИЯ РФ

- Граница городского округа
- Граница населенного пункта

ПОВЕРХНОСТНЫЕ ВОДНЫЕ ОБЪЕКТЫ

- Водоток (река, ручей, канал)
- Водоем (озеро, пруд, обводненный карьер, водохранилище)

АВТОМОБИЛЬНЫЕ ДОРОГИ

- Автомобильные дороги федерального значения
- Автомобильные дороги регионального или межмуниципального значения

ЖЕЛЕЗНОДОРОЖНЫЕ ЛИНИИ

- Железнодорожные линии (за исключением железнодорожных линий необщего пользования)

ПРОЧИЕ УСЛОВНЫЕ ОБОЗНАЧЕНИЯ

- Граница земельного участка, сведения о котором содержатся в ЕГРН

Куйбышевский
сельсовет

Безрукавский
сельсовет

Рубцовский
сельсовет

Половинкинский
сельсовет

Новосклюихинский
сельсовет

МАСШТАБ 1: 15 000

150 м 0 150 м 300 600 900 1200 1500

Муниципальный контракт №2024-050 от 21.05.2024									
Генеральный план муниципального образования город Рубцовск Алтайского края									
Изм.	Кол. уч.	Лист	№ док.	Подпись	Дата	Полномочие о территориальном планировании			
Ген. директор	Лавкин А.С.	09.24				Страница	Лист	Листов	
Рук. отдела	Лавкин А.С.	09.24				1	1	1	
Рук. проекта	Рубцовская В.С.	08.24				Карта границ населенных пунктов			
						Масштаб 1: 15 000			
						G-Dynamic			
						ИНЖЕНЕРНО-ТЕХНИЧЕСКИЙ ЦЕНТР			