




ГЕНЕРАЛЬНЫЙ ПЛАН МУНИЦИПАЛЬНОГО ОБРАЗОВАНИЯ
ГОРОД РУБЦОВСКИЙ АЛТАЙСКОГО КРАЯ
КАРТА ТЕРРИТОРИЙ, ПОДВЕРЖЕННЫХ РИСКУ ВОЗНИКНОВЕНИЯ ЧРЕЗВЫЧАЙНЫХ СИТУАЦИЙ

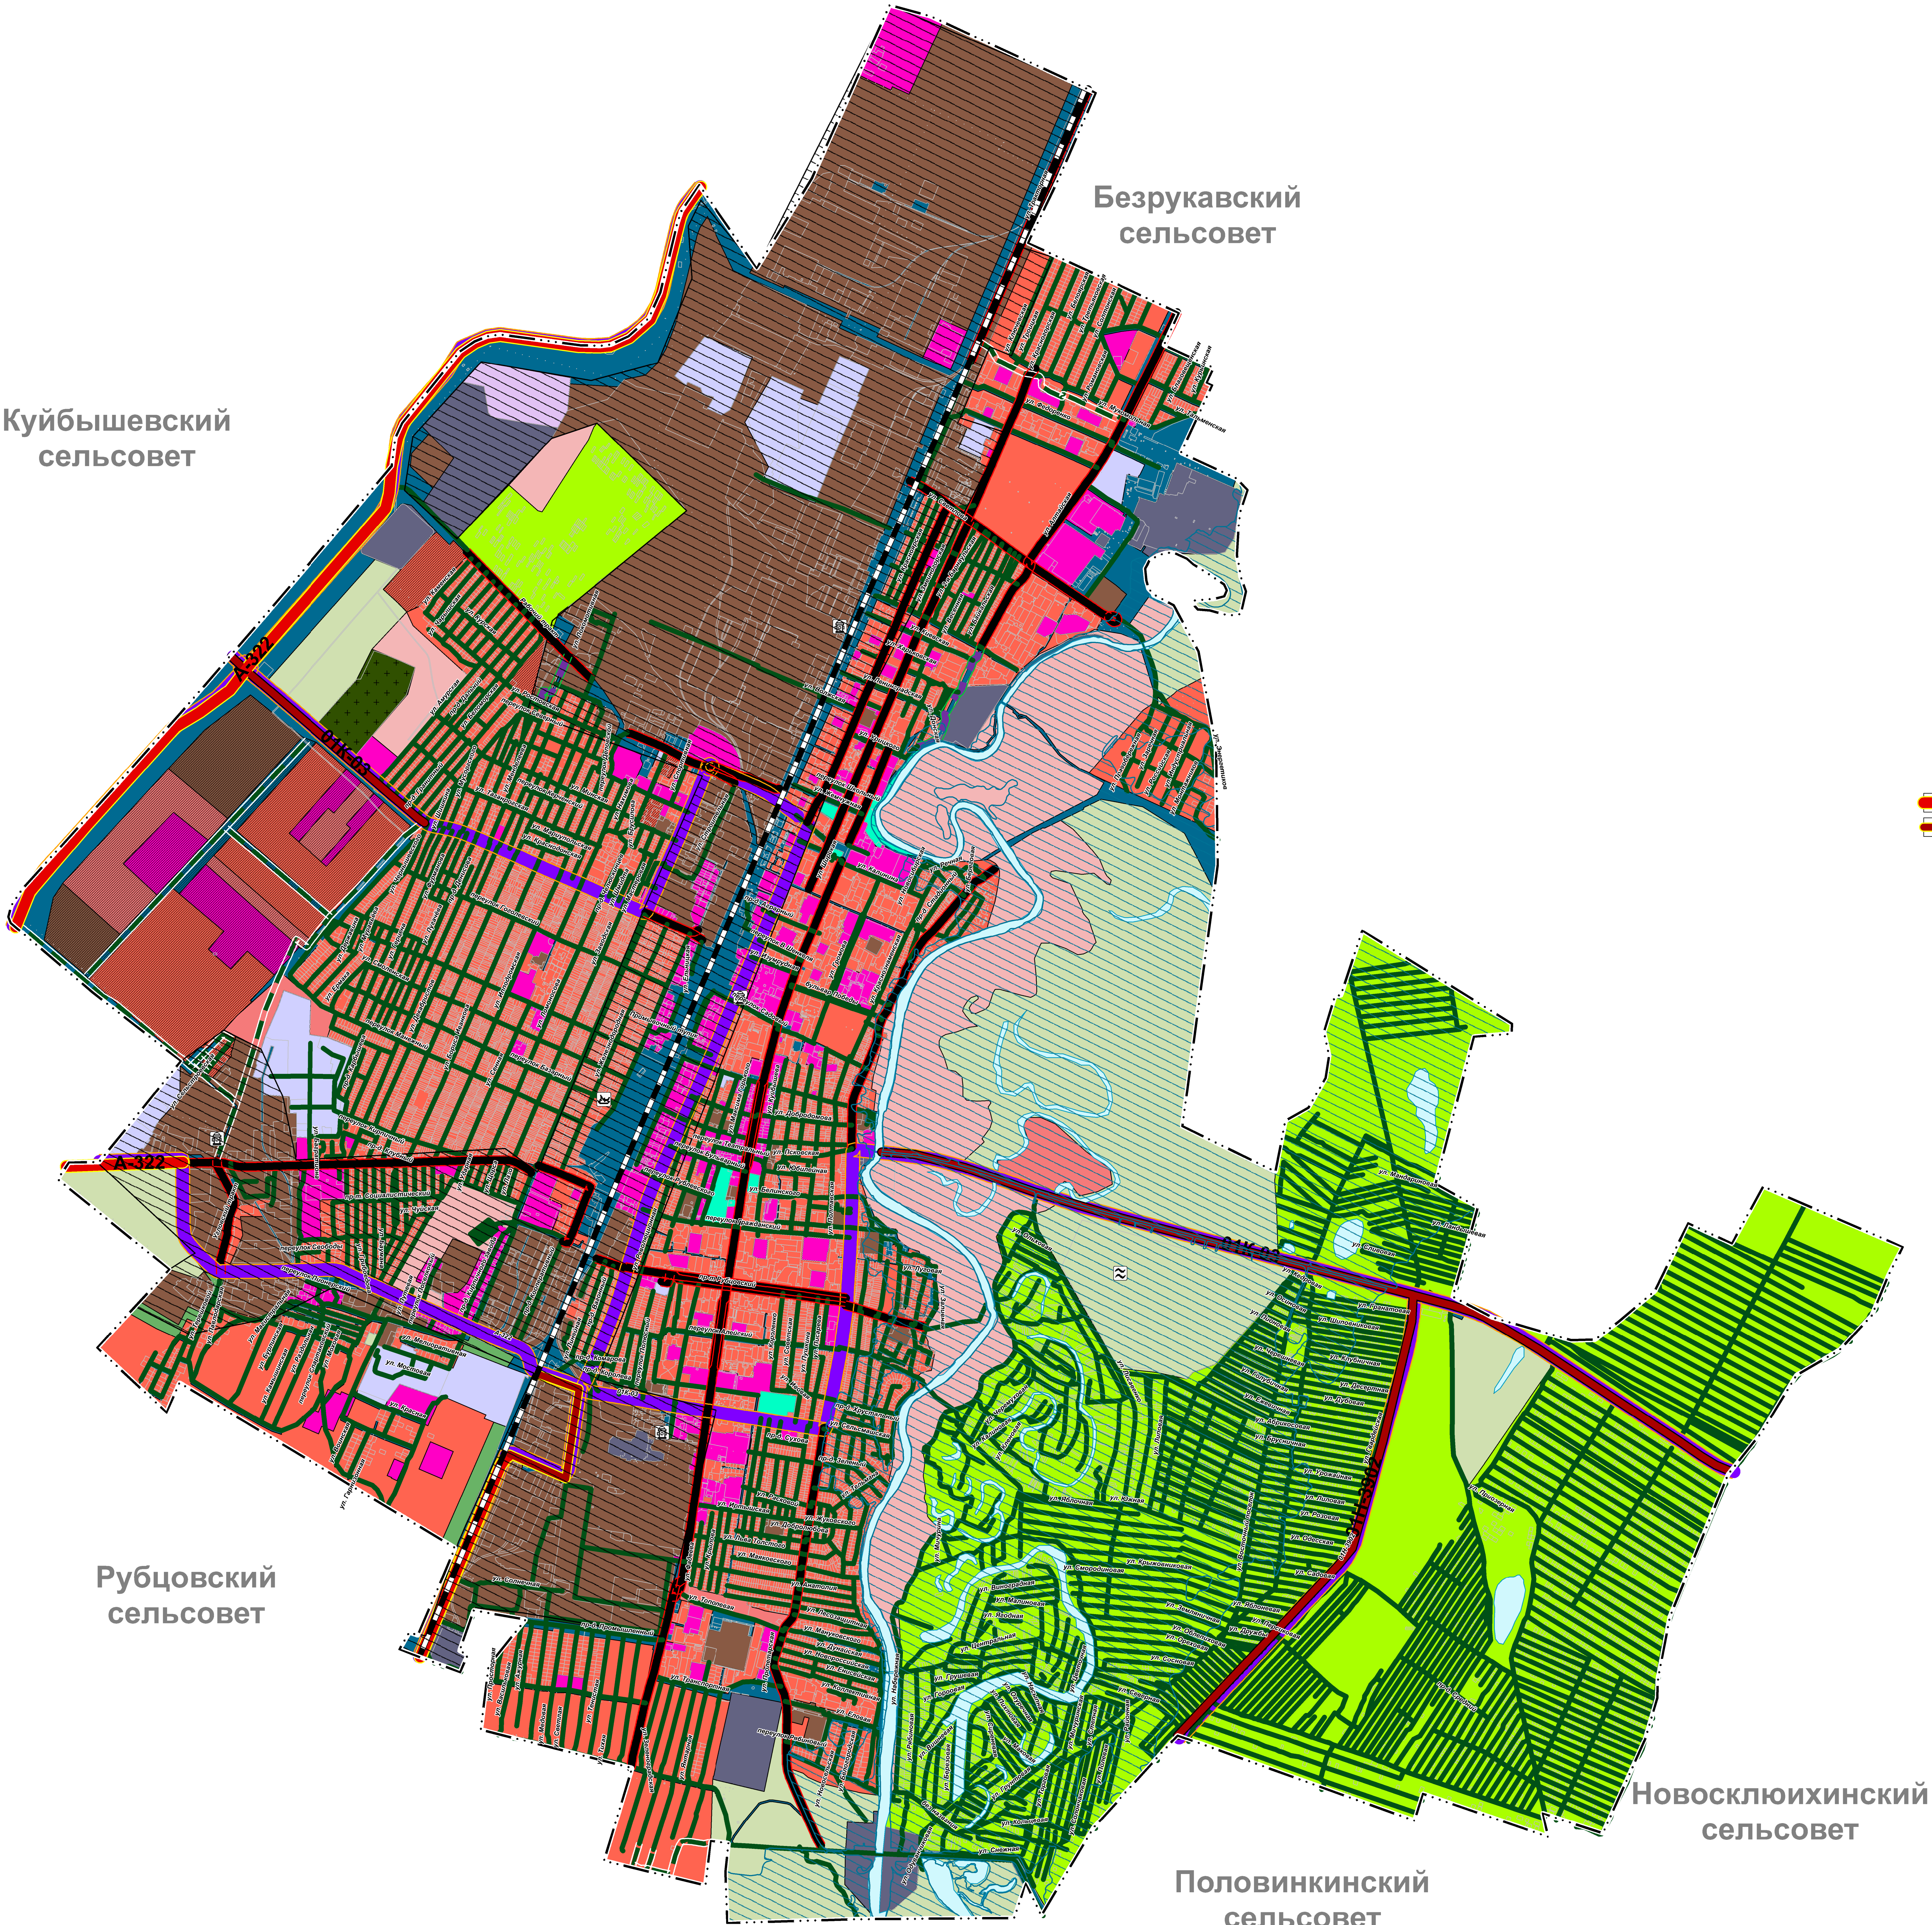

Условные обозначения

Реконстр. Планир. Существ.

ГРАНИЦЫ ЕДИНИЦ АДМИНИСТРАТИВНО-ТЕРРИТОРИАЛЬНОГО ДЕЛЕНИЯ РФ

- Граница городского округа
- Граница населенного пункта

ФУНКЦИОНАЛЬНЫЕ ЗОНЫ

ЖИЛЫЕ ЗОНЫ:

- Жилые зоны

ОБЩЕСТВЕННО-ДЕЛОВЫЕ ЗОНЫ:

- Общественно-деловые зоны

ПРОИЗВОДСТВЕННЫЕ ЗОНЫ, ЗОНЫ ИНЖЕНЕРНОЙ И ТРАНСПОРТНОЙ ИНФРАСТРУКТУРЫ:

- Производственная зона
- Коммунально-складская зона
- Зона инженерной инфраструктуры
- Зона транспортной инфраструктуры

ЗОНЫ СЕЛЬСКОХОЗЯЙСТВЕННОГО ИСПОЛЬЗОВАНИЯ:

- Зона сельскохозяйственных угодий
- Зона садоводства, огородничества

ЗОНЫ РЕКРЕАЦИОННОГО НАЗНАЧЕНИЯ:

- Зона озелененных территорий общего пользования (парки, сады, скверы, бульвары, городские леса)
- Зона отдыха
- Иные рекреационные зоны

ЗОНЫ СПЕЦИАЛЬНОГО НАЗНАЧЕНИЯ:

- Зона кладбищ
- Зона озелененных территорий специального назначения
- Зона режимных территорий
- Зона складирования и захоронения отходов
- Зона акваторий

ПОВЕРХНОСТНЫЕ ВОДНЫЕ ОБЪЕКТЫ

- Водоток (река, ручей, канал)
- Водоём (озеро, пруд, обводненный карьер, водохранилище)

АВТОМОБИЛЬНЫЕ ДОРОГИ

- Автомобильные дороги федерального значения
- Автомобильные дороги регионального или межмуниципального значения

ЖЕЛЕЗНОДОРОЖНЫЕ ЛИНИИ

- Железнодорожные линии (за исключением железнодорожных линий необщего пользования)

УЛИЧНО-ДОРОЖНАЯ СЕТЬ ГОРОДСКОГО НАСЕЛЕННОГО ПУНКТА

- Магистральная городская дорога
- Магистральная улица общегородского значения
- Улицы и дороги местного значения

Существе.

ОБЪЕКТЫ КАПИТАЛЬНОГО СТРОИТЕЛЬСТВА

- Местного значения

ОБЪЕКТЫ ЕДИНОЙ ГОСУДАРСТВЕННОЙ СИСТЕМЫ ПРЕДУПРЕЖДЕНИЯ И ЛИКВИДАЦИИ ЧРЕЗВЫЧАЙНЫХ СИТУАЦИЙ

- Объекты обеспечения пожарной безопасности, пожарные резервуары

ТЕРРИТОРИИ, ПОДВЕРЖЕННЫЕ РИСКУ ВОЗНИКНОВЕНИЯ ЧРЕЗВЫЧАЙНЫХ СИТУАЦИЙ ПРИРОДНОГО ХАРАКТЕРА

- Территории, подверженные опасным гидрологическим процессам


ТЕРРИТОРИИ, ПОДВЕРЖЕННЫЕ РИСКУ ВОЗНИКНОВЕНИЯ ЧРЕЗВЫЧАЙНЫХ СИТУАЦИЙ ТЕХНОГЕННОГО ХАРАКТЕРА

- Территории, подверженные риску возникновения чрезвычайных ситуаций техногенного характера

ПРОЧIE УСЛОВНЫЕ ОБОЗНАЧЕНИЯ

- Граница земельного участка, сведения о котором содержится в ЕГРН

МАСШТАБ 1: 15 000

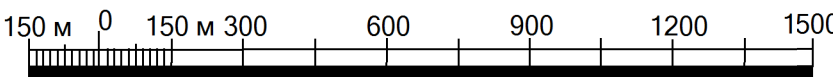

Муниципальный контракт №2024-060 от 21.06.2024					
Генеральный план муниципального образования город Рубцовск Алтайского края					
Мат.	Лист	№ док.	Подпись	Дата	
Ген. директор	Локтев А.С.	08.24			
Рук. отдела	Гаврилов Д.П.	08.24			
Рук. проекта	Рыжовская В.С.	08.24			
Материалы по обоснованию				Стadium	Лист
				гп	1
					1
Карта территорий, подверженных риску возникновения чрезвычайных ситуаций				G-Dynamic	
Масштаб 1: 15 000				ИЗДАТЕЛЬСТВО	