

Ведомость рабочих чертежей основного комплекта ГП.

Лист	Наименование	Примечание
1	Общие данные.	
2	Схема генерального плана	
3	План расстановки малых форм архитектуры	
4	План покрытий	
5	Узел 1 + 4.	

Ведомость ссылочных и прилагаемых документов.

Обозначение	Наименование	Примечание
	Ссылочные документы	
Серия 3.503-71/88	Дорожные одежды автомобильных дорог общего пользования. Материалы для проектирования.	
	Прилагаемые документы	
С76 ГП.С	Спецификация материалов к основному комплекту	1 лист

Ведомость основных комплектов

Обозначение	Наименование	Примечание
С76 ГП	Генеральный план	

Характеристика земельного участка

Участок благоустройства расположен в северной части г.Рубцовска по ул.Светлова,76. Участок представляет собой придомовую территорию многоквартирного жилого дома №76 по ул.Светлова. Участок имеет слабо выраженный уклон в юго-восточную сторону. Проезжая часть ул.Светлова находится ниже придомовой территории жилого дома №76 по ул.Светлова. Водоотвод с участка не обеспечен .

Участок имеет существующее благоустройство :

- отмотка шириной 1,0 м по периметру жилого дома №76 по ул.Светлова с покрытием из асфальтобетона. Покрытие находится в неудовлетворительном состоянии, покрытие разрушено, имеет трещины;

- площадки перед входами в подъезды с покрытием из асфальтобетона . Покрытие разрушено, имеет трещины. Требуется устройство выравнивающего слоя по существующей конструкции покрытия;

- внутридворовой проезд с юго -восточной стороны от жилого дома №76 по ул. Светлова имеет разрушенное покрытие из асфальтобетона . Требуется устройство выравнивающего слоя по существующей конструкции покрытия ;

- газон и цветники ;
- древесно-кустарниковые насаждения ;
- малые формы архитектуры и детское игровое оборудование .

В подземном пространстве участка проходит сеть канализации , сеть водопровода , тепловая сеть, слаботочный и высоковольтный кабель .

Подъезд пожарных машин может осуществляться с северной стороны - от ул.Светлова, и далее по внутриквартальному проезду

Проектные предложения

Перед началом работ по благоустройству территории необходимо демонтировать бетонный бортовой камень вдоль существующего внутридворового проезда. Общая длина демонтируемого бортового камня составляет 65 м.

Проектом предлагается выполнить благоустройство придомовой территории с устройством:


- выравнивающего слоя по существующему покрытию проезда из щебеночного плотного асфальтобетона ;
- выравнивающего слоя из песчаного асфальтобетона по существующему покрытию площадок перед входами в подъезды жилого дома №76 по ул.Светлова;
- нового бортового камня БР 100.30.15 ГОСТ 6665-91 вдоль покрытия проезда из асфальтобетона ;
- расстановку малых форм архитектуры .


 
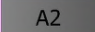
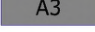
 




Проектная документация разработана в соответствии с градостроительным планом земельного участка; заданием на проектирование, градостроительным заданием и сводами правил, устанавливающих требования по обеспечению безопасной эксплуатации зданий, строений, сооружений и безопасного использования прилегающих к ним территорий, с соблюдением технических условий.

С76 ГП						
Изм.	Кол.уч	Лист	№ док	Подпись	Дата	
Дизайн-проект благоустройства придомовой территории многоквартирного жилого дома №76 по улице Светлова в городе Рубцовске, Алтайского края						
Инициативная группа граждан				Стадия	Лист	Листов
				ПД	1	5
Общие данные				Рубцовск 2017 год		

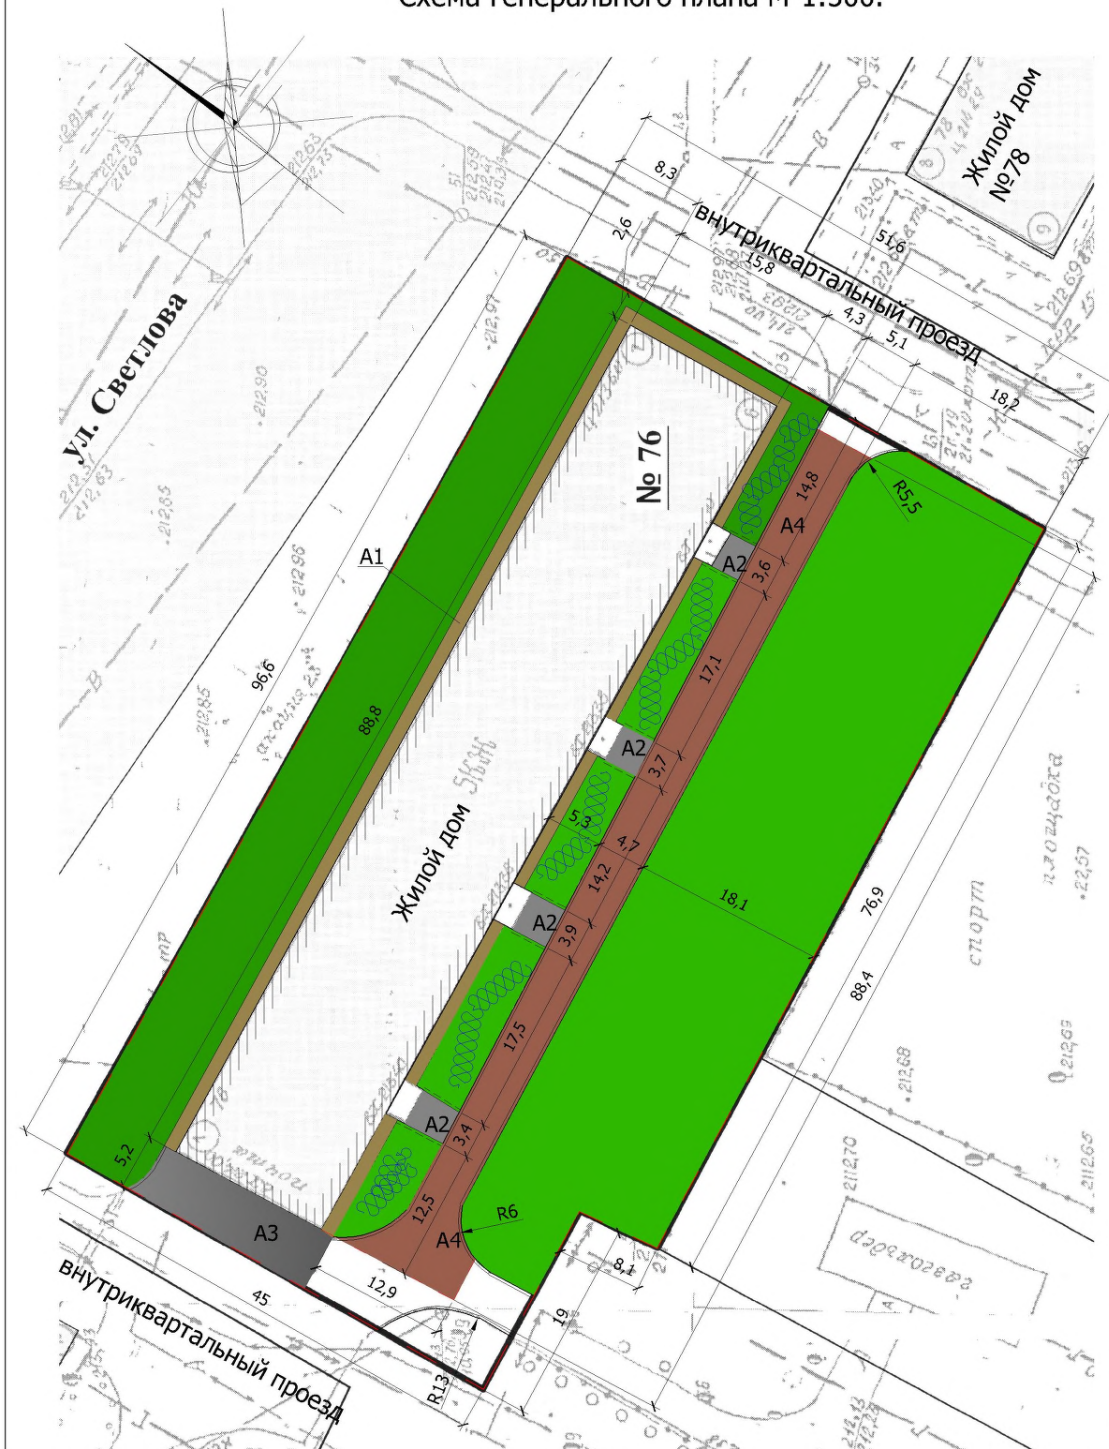Схема генерального плана М 1:500.

Условные обозначения



-  - Граница земельного участка жилого дома №76 по ул.Светлова
-  - Существующее покрытие отмостки из асфальтобетона
-  - Проектируемое покрытие площадки перед входом в подъезд из асфальтобетона (выравнивающий слой)
-  - Существующее покрытие тротуара из асфальтобетона
-  - Проектируемое покрытие проезда из асфальтобетона (выравнивающий слой)
-  - Газон / Цветник
-  - Бортовой камень БР 100.30.15 ГОСТ 6665-91
-  - Бортовой камень БР 100.20.8 ГОСТ 6665-91
-  - Существующие деревья

Чертеж выполнен на основании ситуационного плана М 1:500, предоставленной заказчиком, визуального обследования и замеров .

Все размеры определены в масштабе контрольно -геодезической съемки и требуют уточнения на местности .

С76 ГП						
Дизайн-проект благоустройства придомовой территории многоквартирного жилого дома №76 по улице Светлова в городе Рубцовске, Алтайского края						
Изм.	Кол.уч	Лист	№ док	Подпись	Дата	
Инициативная группа граждан				Стадия	Лист	Листов
				ПД	2	
Схема генерального плана				Рубцовск 2017 год		

План расстановки малых форм архитектуры. М 1:500.

Ведомость малых архитектурных форм и переносных изделий



Поз.	Обозначение	Наименование	Колич.	Примечания
1	☒	Песочница с грибком	2	существующее
2	—	Скамья	2	существующее
3	⊙	Карусель с рулем	1	существующее
4	⊠	Качели	1	существующее
5	⊞	Машинка	1	существующее
6	⊞	Горка	2	существующее
7	⊞	Вертолет		существующее
8	⊞	Диван садово-парковый	4	торговая сеть

Расход бетона В7,5 на установку скамеек - 0,44м³

Общий расход бетона класса В 15 на фундаменты скамеек - 0,44 м³.

Ямы для устройства фундаментов выполнять механизированным способом .

Установка малых форм показана условна, требуется корректировка на местности (по факту установки).

С76 ГП					
Дизайн-проект благоустройства придомовой территории многоквартирного жилого дома №76 по улице Светлова в городе Рубцовске, Алтайского края					
Изм.	Кол.уч	Лист	№ док	Подпись	Дата
Инициативная группа граждан				Стадия	Лист
				ПД	3
План расстановки малых форм архитектуры				Рубцовск 2017 год	

Ведомость проездов, тротуаров, дорожек и площадок

№ п/п	Наименование	Тип	Площадь покрытия м ²	Примечания
1	Покрытие отмостки из асфальтобетона	A1	211,6	Существующее
2	Покрытие площадки перед входом в подъезд из песчаного асфальтобетона	A2	32,4	Выравн. слой
3	Покрытие тротуара из песчаного асфальтобетона	A3	96,9	Существующее
4	Покрытие проезда из плотного асфальтобетона	A4	283,5	Выравн. слой Л.к = 73м

Словные обозначения

земельного участка жилого дома №76 по ул.Светлова

ющее покрытие отмостки из асфальтобетона

уемое покрытие площадки перед входом в подъезды из тона (выравнивающий слой)

ющее покрытие тротуара из асфальтобетона

уемое покрытие проезда из асфальтобетона (ющий слой)

ветник

камень БР 100.30.15 ГОСТ 6665-91

камень БР 100.20.8 ГОСТ 6665-91

ощие деревья

иа

:оторм расположен узел

Ведомость элементов озеленения


Номер по плану	Наименование породы и вида насаждений	Возраст, лет.	Кол. м ²	Примечания
1	Газон (с деревьями, кустарниками)	-	2265,2	существ, сохраняемый
2	Цветник	3	307,2	существ, в т.ч в клумбах, сохраняемый

Разбивка элементов покрытий дана от наружных стен жилого дома №76 по ул.Светлова. Размеры определены в масштабе контрольно -геодезической съемки и требуют уточнения на местности.

						С76 ГП			
						Дизайн-проект благоустройства придомовой территории многоквартирного жилого дома №76 по улице Светлова в городе Рубцовске, Алтайского края			
Изм.	Кол.уч	Лист	№ док	Подпись	Дата	Инициативная группа граждан	Стадия	Лист	Листов
							ПД	4	
						План покрытий	Рубцовск 2017 год		

1
лист 4


Выравнивающий слой из асф.-бетона
плотного из горячей мелкозернистой
щебеночной смеси
ГОСТ 9128-2009 h_{ср.}= 0,06 м
Существующее асф.-бетонное покрытие
проезда

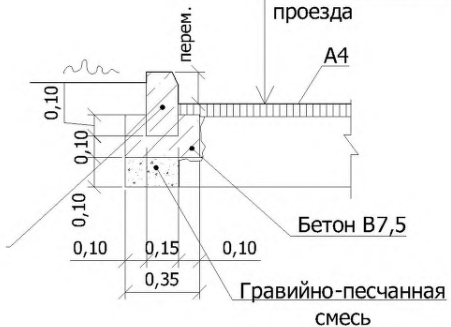

Бортовой камень
БР 100.30.15
ГОСТ 6665-91

3
лист 4

Выравнивающий слой из асф.-бетона
плотного из горячей мелкозернистой
щебеночной смеси
ГОСТ 9128-2009 h_{ср.}= 0,06 м
Существующее асф.-бетонное покрытие
проезда

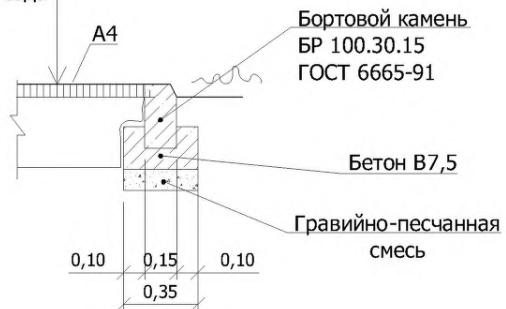


Бортовой камень
БР 100.30.15
ГОСТ 6665-91

Бетон В7,5

Гравийно-песчанная
смесь

2
лист 4

Выравнивающий слой из песчаного
асфальтобетона тип "Г" - h_{ср.}=0,05 м
по существующей конструкции тротуара

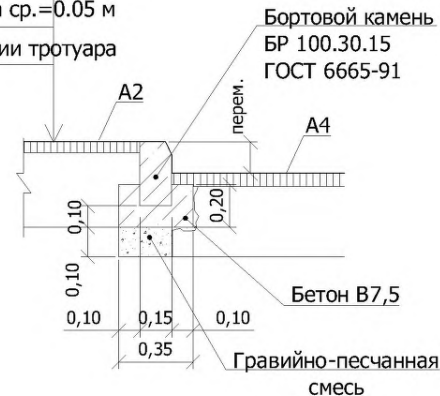


Бортовой камень
БР 100.30.15
ГОСТ 6665-91

Бетон В7,5

Гравийно-песчанная
смесь

4
лист 4

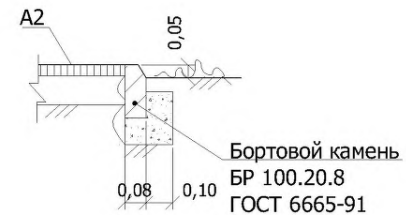

Бортовой камень
БР 100.20.8
ГОСТ 6665-91

						С76 ГП				
						Дизайн-проект благоустройства придомовой территории многоквартирного жилого дома №76 по улице Светлова в городе Рубцовске, Алтайского края				
Изм.	Кол.уч	Лист	№ док	Подпись	Дата	Инициативная группа граждан		Стадия	Лист	Листов
								ПД	5	
						Узел 1 ÷ 4		Рубцовск 2017 год		

Позиция	Наименование и техническая характеристика	Тип, марка, обозначение документа, опросного листа	Код оборудования, изделия, материала	Завод-изготовитель	Ед. изм.	Кол-во	Масса ед. кг.	Примечание
Малые архитектурные формы и переносные изделия								
1	Скамья				шт.	4		Торговая сеть
Материалы								
1	Асфальтобетон плотный из горячей мелкозернистой щебеночной смеси тип "В". Битум БНД 90/130	II марки, ГОСТ 9128-2009			т	33,17		
2	Асфальтобетон песчаный тип "Г". Битум БНД 90/130	II марки, ГОСТ 9128-2009			т	3,16		
3	Бетон кл. В 7,5	ГОСТ 26633-2012			м³	2,55		на устан. бортовых камней
4	Бетон кл. В 15	ГОСТ 26633-2012			м³	0,44		на устройство фундам. скамеек
Элементы площадок, подъездов, тротуаров, из сборных конструкций.								
1	Камни бортовые бетонные тротуарные	БР 100.30.15 ГОСТ 6665-91			шт.	73		Торговая сеть

С76 ГП												
Дизайн-проект благоустройства придомовой территории многоквартирного жилого дома №76 по улице Светлова в городе Рубцовске, Алтайского края												
Изм.	Кол.уч	Лист	№ док	Подпись	Дата							
Инициативная группа граждан						<table border="1"> <tr> <th>Стадия</th> <th>Лист</th> <th>Листов</th> </tr> <tr> <td>ПД</td> <td>1</td> <td>1</td> </tr> </table>	Стадия	Лист	Листов	ПД	1	1
Стадия	Лист	Листов										
ПД	1	1										
Спецификация элементов к основному комплекту ГП						Рубцовск 2017 год						

