

Ведомость рабочих чертежей основного комплекта ГП.

Лист	Наименование	Примечание
1	Общие данные.	
2	Схема генерального плана	
3	План покрытий	
4	Узел 1 + 4.	

Ведомость ссылочных и прилагаемых документов.

Обозначение	Наименование	Примечание
	<b>Ссылочные документы</b>	
Серия 3.503-71/88	Дорожные одежды автомобильных дорог общего пользования. Материалы для проектирования.	
	<b>Прилагаемые документы</b>	
С86 ГП.С	Спецификация материалов к основному комплекту	1 лист

Ведомость основных комплектов

Обозначение	Наименование	Примечание
С86 ГП	Генеральный план	

Проектная документация разработана в соответствии с градостроительным планом земельного участка; заданием на проектирование, градостроительным заданием и сводами правил, устанавливающих требования по обеспечению безопасной эксплуатации зданий, строений, сооружений и безопасного использования прилегающих к ним территорий, с соблюдением технических условий.

Характеристика земельного участка

Участок благоустройства расположен в северной части г.Рубцовска по ул.Светлова,86. Участок представляет собой придомовую территорию многоквартирного жилого дома №86 по ул.Светлова. Участок имеет слабо выраженный уклон в северную сторону. Проезжая часть ул.Светлова находится ниже придомовой территории жилого дома №86 по ул.Светлова. Водоотвод с участка не обеспечен.

Участок имеет существующее благоустройство :

- отмотка шириной 1,0 м по периметру жилого дома №86 по ул.Светлова с покрытием из асфальтобетона. Покрытие находится в удовлетворительном состоянии ;
- площадки перед входами в подъезды с покрытием из асфальтобетона. Покрытие разрушено, имеет трещины. Требуется устройство выравнивающего слоя по существующей конструкции покрытия ;
- внутривортовой проезд с северо-западной стороны от жилого дома №86 по ул. Светлова имеет разрушенное покрытие из асфальтобетона. Требуется устройство выравнивающего слоя по существующей конструкции покрытия ;
- внутривортовой проезд с северной стороны от жилого дома №86 по ул. Светлова имеет разрушенное покрытие из асфальтобетона. Требуется устройство нового покрытия из плотного асфальтобетона по существующему щебеночному покрытию ;
- газон и цветники;
- древесно-кустарниковые насаждения .

В подземном пространстве участка проходит сеть канализации, сеть водопровода, тепловая сеть, слаботочный и высоковольтный кабель .

Подъезд пожарных машин может осуществляться с северной стороны - от ул.Светлова, по внутривортовому проезду

Проектные предложения

Благоустройство территории выполнять без демонтажа бетонного бортового камня вдоль существующего внутривортового проезда .

Проектом предлагается выполнить благоустройство придомовой территории с устройством:


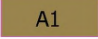
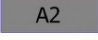
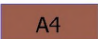
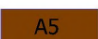




- выравнивающего слоя по существующему покрытию проезда из щебеночного плотного асфальтобетона ;
- нового покрытия площадки для стоянки автомобилей жителей дома из щебеночного плотного асфальтобетона ;
- выравнивающего слоя из песчаного асфальтобетона по существующему покрытию площадок перед входами в подъезды жилого дома №86 по ул.Светлова.

С86 ГП						
Дизайн-проект благоустройства придомовой территории многоквартирного жилого дома №86 по улице Светлова в городе Рубцовске, Алтайского края						
Изм.	Кол.уч	Лист	№ док	Подпись	Дата	
						Инициативная группа граждан
						Стадия
						Лист
						Листов
						ПД
						1
						4
						Общие данные
						Рубцовск 2017 год

Схема генерального плана М 1:500.



Условные обозначения

-  - Граница земельного участка жилого дома №86 по ул.Светлова
-  A1 - Существующее покрытие отмостки из асфальтобетона
-  A2 - Проектируемое покрытие площадки перед входом в подъезд из асфальтобетона (выравнивающий слой)
-  A4 - Проектируемое покрытие проезда из асфальтобетона (выравнивающий слой)
-  A5 - Проектируемое покрытие стоянки для автомобилей жителей дома из асфальтобетона (новое покрытие)
-  - Газон / Цветник
-  - Бортовой камень БР 100.30.15 ГОСТ 6665-91
-  - Бортовой камень БР 100.20.8 ГОСТ 6665-91
-  - Существующие деревья


Чертеж выполнен на основании ситуационного плана М 1:500, предоставленной заказчиком, визуального обследования и замеров. Все размеры определены в масштабе контрольно-геодезической съемки и требуют уточнения на местности.


С86 ГП						
Дизайн-проект благоустройства придомовой территории многоквартирного жилого дома №86 по улице Светлова в городе Рубцовске, Алтайского края						
Изм.	Кол.уч	Лист	№ док	Подпись	Дата	
Инициативная группа граждан				Стадия	Лист	Листов
				ПД	2	
Схема генерального плана				Рубцовск 2017 год		


## Условные обозначения


 - Граница земельного участка жилого дома №86 по ул.Светлова

 А1 - Существующее покрытие отмостки из асфальтобетона

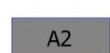 А2 - Проектируемое покрытие площадки перед входом в подъезд из асфальтобетона (выравнивающий слой)

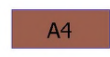 А4 - Проектируемое покрытие проезда из асфальтобетона (выравнивающий слой)

 А5 - Проектируемое покрытие стоянки для автомобилей жителей дома из асфальтобетона (новое покрытие)

 ГЗ - Газон / Цветник

 - Бортовой камень БР 100.30.15 ГОСТ 6665-91

 - Бортовой камень БР 100.20.8 ГОСТ 6665-91

1 -Номер узла

лист 5 -Лист, на котором расположен узел

## Ведомость проездов, тротуаров, дорожек и площадок



№ п/п	Наименование	Тип	Площадь покрытия м <sup>2</sup>	Примечания
1	Покрытие отмостки из асфальтобетона	А1	157,18	Существующее
2	Покрытие площадки перед входом в подъезд из песчаного асфальтобетона	А2	43,2	Выравн. слой
3	Покрытие стоянки из плотного асфальтобетона	А3	318	Новое покрытие ЛБ.к =59м
4	Покрытие проезда из плотного асфальтобетона	А4	380	Выравн. слой

## Ведомость элементов озеленения


Номер по плану	Наименование породы и вида насаждений	Возраст, лет.	Кол. м <sup>2</sup>	Примечания
1	Газон (с деревьями, кустарниками)	-	2190,88	существ, сохраняемый
2	Цветник	3	177,38	существ, в т.ч в клумбах, сохраняемый

Разбивка элементов покрытий дана от наружных стен жилого дома №86 по ул.Светлова. Размеры определены в масштабе контрольно -геодезической съемки и требуют уточнения на местности .

						С86 ГП			
						<b>Дизайн-проект благоустройства придомовой территории многоквартирного жилого дома №86 по улице Светлова в городе Рубцовске, Алтайского края</b>			
Изм.	Кол.уч	Лист	№ док	Подпись	Дата	Инициативная группа граждан	Стадия	Лист	Листов
							ПД	3	
						План покрытий	Рубцовск 2017 год		

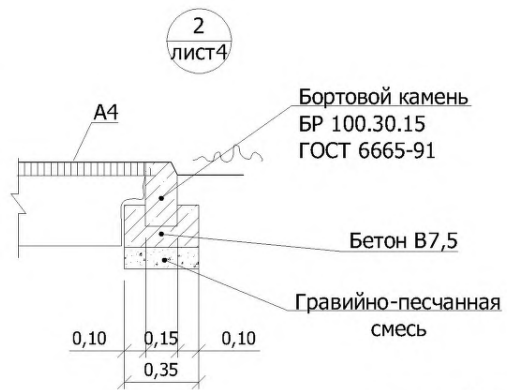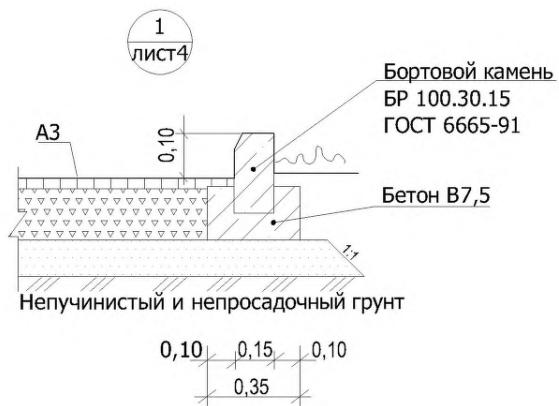


Бортовой камень  
БР 100.30.15  
ГОСТ 6665-91

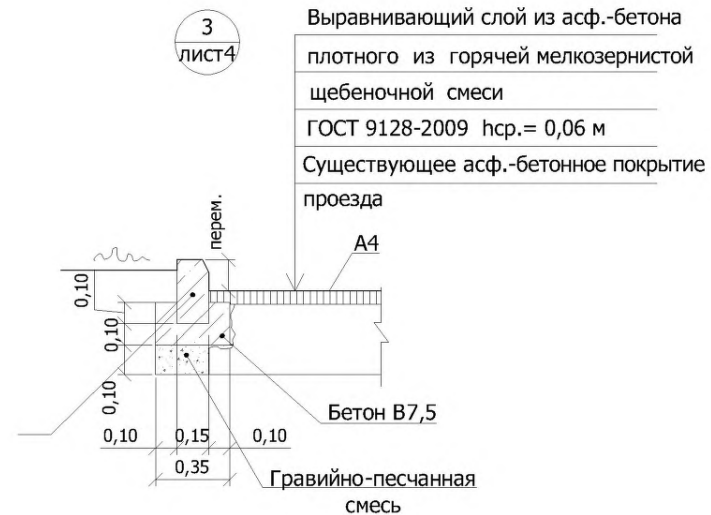


4  
лист 4

Асф. бетон плотный из горячей  
мелкозернистой щебеночной смеси  
тип "В" II марки ГОСТ 9128-2009 - 0.06 м  
Щебень фракционированный уложенный  
по способу заклинки ГОСТ8267-2009 -0.18 м  
Песок средней крупности - 0.10 м по  
уплотненному основанию

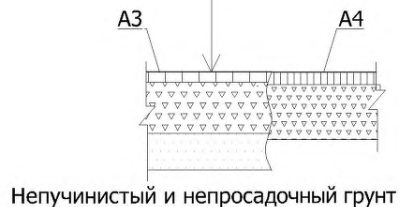

5  
лист 4

Выравнивающий слой из песчаного  
асфальтобетона тип "Г" - h<sub>ср.</sub>=0.05 м  
по существующей конструкции тротуара

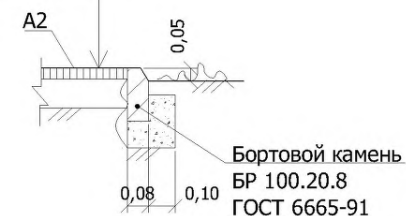

						С86 ГП				
						Дизайн-проект благоустройства придомовой территории многоквартирного жилого дома №86 по улице Светлова в городе Рубцовске, Алтайского края				
Изм.	Кол.уч	Лист	№ док	Подпись	Дата	Инициативная группа граждан		Стадия	Лист	Листов
								ПД	4	
						Узел 1 ÷ 4		Рубцовск 2017 год		



Позиция	Наименование и техническая характеристика	Тип, марка, обозначение документа, опросного листа	Код оборудования, изделия, материала	Завод-изготовитель	Ед. изм.	Кол-во	Масса ед. кг.	Примечание
<b>Материалы</b>								
1	Асфальтобетон плотный из горячей мелкозернистой щебеночной смеси тип "В". Битум БНД 90/130	II марки, ГОСТ 9128-2009			т	44,46		проезжая часть
2	Асфальтобетон плотный из горячей мелкозернистой щебеночной смеси тип "В". Битум БНД 90/130	II марки, ГОСТ 9128-2009			т	37,2		стоянка
3	Щебень, Есж=600 кг/см уложенный по способу заклинки	ГОСТ 25607-2009			м³	52,4		
4	Песок средней крупности	ГОСТ 8736-93*			м³	31,8		
5	Бетон кл. В 7,5	ГОСТ 26633-2012			м³	2,1		на устан. бортовых камней
6	Асфальтобетон песчаный тип "Г". Битум БНД 90/130	II марки, ГОСТ 9128-2009			т	4,20		
<b>Элементы площадок, подъездов, тротуаров, из сборных конструкций.</b>								
1	Камни бортовые бетонные тротуарные	БР 100.30.15 ГОСТ 6665-91			шт.	59		Торговая сеть

							<b>С86 ГП</b>				
							<b>Дизайн-проект благоустройства придомовой территории многоквартирного жилого дома №86 по улице Светлова в городе Рубцовске, Алтайского края</b>				
Изм.	Кол.уч	Лист	№ док	Подпись	Дата	Инициативная группа граждан		Стадия	Лист	Листов	
								<b>ПД</b>	<b>1</b>	<b>1</b>	
							Спецификация элементов к основному комплекту ГП		Рубцовск 2017 год		