



**Под другим  
углом**

**Проектно-экспертная группа  
Общество с ограниченной  
ответственностью  
«СИНКОС»**

**СРО-П-161-09092010**

**«КАПИТАЛЬНЫЙ РЕМОНТ ЗДАНИЯ  
МБУ ДО «ДЕТСКО-ЮНОШЕСКИЙ ЦЕНТР»,  
РАСПОЛОЖЕННОГО ПО АДРЕСУ:  
УЛ. ОДЕССКАЯ, 6, В Г. РУБЦОВСКЕ»**

**МБУ ДО «ДЕТСКО-ЮНОШЕСКИЙ ЦЕНТР»**

**ПРОЕКТНАЯ ДОКУМЕНТАЦИЯ**

**Раздел 3 «Объемно-планировочные и архитектурные решения»**

**2022/035-АР**

**Том 3**

Изм.	№ док.	Подп.	Дата



**Под другим  
углом**

**Проектно-экспертная группа  
Общество с ограниченной  
ответственностью  
«СИНКОС»**

**СРО-П-161-09092010**

**«КАПИТАЛЬНЫЙ РЕМОНТ ЗДАНИЯ  
МБУ ДО «ДЕТСКО-ЮНОШЕСКИЙ ЦЕНТР»,  
РАСПОЛОЖЕННОГО ПО АДРЕСУ:  
УЛ. ОДЕССКАЯ, 6, В Г. РУБЦОВСКЕ»**

**МБУ ДО «ДЕТСКО-ЮНОШЕСКИЙ ЦЕНТР»**

**ПРОЕКТНАЯ ДОКУМЕНТАЦИЯ**

**Раздел 3 «Объемно-планировочные и архитектурные решения»**

**2022/035-AP**

**Том 3**

**Генеральный директор**

**Главный инженер проекта**



**А.В. Охотник**

**Д.Ю. Охотник**

Изм.	№ док.	Подп.	Дата

Взам. инв. №	
Подпись и дата	
Инв. № подл.	

## Содержание тома

Обозначение	Наименование	Примечание
2022/035-АР-С	Содержание тома	2...3
2022/035-СП	Состав проектной документации	4...5
2022/035-АР.ТЧ	Текстовая часть	6...13
	Графическая часть	
2022/035-АР.ГЧ л.1	Обмерочный план подвала	14
2022/035-АР.ГЧ л.2	Обмерочный план 1-го этажа	15
2022/035-АР.ГЧ л.3	Обмерочный план 2-го этажа	16
2022/035-АР.ГЧ л.4	Обмерочный план технического этажа	17
2022/035-АР.ГЧ л.5	План демонтажно-монтажных работ подвала	18
2022/035-АР.ГЧ л.6	План демонтажно-монтажных работ 1-го этажа	19
2022/035-АР.ГЧ л.7	План демонтажно-монтажных работ 2-го этажа	20
2022/035-АР.ГЧ л.8	План демонтажно-монтажных работ технического этажа	21
2022/035-АР.ГЧ л.9	Отделочный план подвала	22
2022/035-АР.ГЧ л.10	Отделочный план 1-го этажа	23
2022/035-АР.ГЧ л.11	Отделочный план 2-го этажа	24
2022/035-АР.ГЧ л.12	Отделочный план технического этажа	25
2022/035-АР.ГЧ л.13	Разрез 1 - 1	26
2022/035-АР.ГЧ л.14	Фасад в осях 1-7, 7-1	27
2022/035-АР.ГЧ л.15	Фасад в осях И-А, А-И	28
2022/035-АР.ГЧ л.16	Спецификация элементов заполнения оконных проемов	29
2022/035-АР.ГЧ л.17	Спецификация элементов заполнения дверных проемов	30
2022/035-АР.ГЧ л.18	Спецификация элементов витражного остекления	31
2022/035-АР.ГЧ л.19	Ведомость отделки помещений подвала	32
2022/035-АР.ГЧ л.20	Ведомость отделки помещений 1-го этажа	33

Взам. инв. №							2022/035-АР-С	Стадия	Лист	Листов
Подпись и дата							Содержание тома	ООО «СИНКОС»		
Инв. № подл.	Изм.	Кол.уч.	Лист	№ док.	Подпись	Дата				
	Разраб.		Охотник			03.23				
	Н. контр.		Терновая			03.23				
	ГИП		Охотник			03.23				

Обозначение	Наименование	Примечание
2022/035-АР.ГЧ л.21	Ведомость отделки помещений 2-го этажа	34
2022/035-АР.ГЧ л.22	Ведомость отделки помещений технического этажа	35
2022/035-АР.ГЧ л.23	Экспликация отделки полов	36
2022/035-АР.ГЧ л.24	Цветовое решение фасадов	37
2022/035-АР.ГЧ л.25	Узлы отделки фасада	38
2022/035-АР.ГЧ л.26	Спецификация элементов и материалов облицовки фасада	39
2022/035-АР.ГЧ л.27	Ведомость демонтажных/монтажных работ	40

Инд. № подл.	Подпись и дата	Взам. инв. №

## Состав проектной документации

Номер тома	Обозначение	Наименование	Примечание
1	2022/035-ПЗ	Раздел 1. Пояснительная записка	
2	2022/035-ПЗУ	Раздел 2. Схема планировочной организации земельного участка	
3	2022/035-АР	Раздел 3. Объемно-планировочные и архитектурные решения	
4	2022/035-КР	Раздел 4. Конструктивные решения	
		Раздел 5. Сведения об инженерном оборудовании, о сетях и системах инженерно-технического обеспечения	
5.1	2022/035-ИОС1	Подраздел 1. Система электроснабжения	
5.2	2022/035-ИОС2	Подраздел 2. Система водоснабжения	
5.3	2022/035-ИОС3	Подраздел 3. Система водоотведения	
5.4	2022/035-ИОС4	Подраздел 4. Отопление, вентиляция и кондиционирование воздуха, тепловые сети	
5.5	2022/035-ИОС5	Подраздел 5. Сети связи	
		Подраздел 6. Система газоснабжения	Не разраб.
		Раздел 6. Технологические решения	Не разраб.
7	2022/035-ПОС	Раздел 7. Проект организации строительства	
		Раздел 8. Перечень мероприятий по охране окружающей среды	Не разраб.
9	2022/035-ПБ	Раздел 9. Мероприятия по обеспечению пожарной безопасности	

Взам. инв. №						
Подпись и дата						
Инв. № подл.	<b>2022/035-СП</b>					
	Изм.	Кол.уч.	Лист	№ док.	Подпись	Дата
	Разраб.		Охотник			03.23
	Н. контр.		Герновая			03.23
		ГИП		Охотник		03.23
<b>Состав проектной документации</b>						
			Стадия	Лист	Листов	
			П	1	2	
ООО «СИНКОС»						

Номер тома	Обозначение	Наименование	Примечание
		Раздел 10. Требования к обеспечению безопасной эксплуатации объектов капитального строительства	Не разраб.
11	2022/035-ОДИ	Раздел 11. Мероприятия по обеспечению доступа инвалидов к объекту капитального строительства	
12	2022/035-СМ	Раздел 12. Смета на строительство, реконструкцию, капитальный ремонт, снос объекта капитального строительства	
		Раздел 13. Иная документация в случаях, предусмотренных законодательными и иными нормативными правовыми актами Российской Федерации	Не разраб.

Инв. № подл.	Подпись и дата	Взам. инв. №							Лист
									3
Изм.	Кол.уч.	Лист	№ док.	Подпись	Дата	2022/035-СП			

# Оглавление

Общие положения .....4

а. Описание внешнего вида объекта капитального строительства, описание и обоснование пространственной, планировочной и функциональной организации объекта капитального строительства.....4

б. Обоснование принятых объемно-пространственных и архитектурно-художественных решений, в том числе в части соблюдения предельных параметров разрешенного строительства, реконструкции объекта капитального строительства.....5

б.1. Обоснование принятых архитектурных решений в части обеспечения соответствия зданий, строений и сооружений установленным требованиям энергетической эффективности (за исключением зданий, строений, сооружений, на которые требования энергетической эффективности не распространяются) .....6

б.2. Перечень мероприятий по обеспечению соблюдения установленных требований энергетической эффективности к архитектурным решениям, влияющим на энергетическую эффективность зданий, строений и сооружений (за исключением зданий, строений, сооружений, на которые требования энергетической эффективности не распространяются 7

в. Описание и обоснование использованных композиционных приемов при оформлении фасадов и интерьеров объекта капитального строительства.....7

г. Описание и обоснование решений по отделке помещений основного, вспомогательного, обслуживающего и технического назначения .....8

д. Описание архитектурных решений, обеспечивающих естественное освещение помещений с постоянным пребыванием людей .....9

е. Описание архитектурно-строительных мероприятий, обеспечивающих защиту помещений от шума, вибрации и другого воздействия .....9

ж. Описание решений по светоограждению объекта, обеспечивающих безопасность полета воздушных судов (при необходимости).....9

з. Описание и обоснование принятых объемно-планировочных решений объекта капитального строительства, обеспечивающих в том числе соблюдение санитарно-эпидемиологических требований .....9

Ссылочные нормативные документы .....3

Взам. инв. №	
Подпись и дата	
Инв. № подл.	

						<b>2022/035-АР.ТЧ</b>			
Изм.	Кол.уч.	Лист	№ док.	Подпись	Дата				
Разраб.		Охотник		<i>Охотник</i>	03.22	<b>Текстовая часть</b>	Стадия	Лист	Листов
							П	1	9
Н. контр.		Герновая		<i>Герновая</i>	03.22	<b>ООО «СИНКОС»</b>			
ГИП		Охотник		<i>Охотник</i>	03.22				

## ТЕКСТОВАЯ ЧАСТЬ

### Общие положения

Проектная документация объекта: «Капитальный ремонт здания МБУ ДО «Детско-юношеский центр», расположенного по адресу: ул. Одесская, 6, в г. Рубцовске» выполнена согласно:

- технического задания на выполнение работ по разработке проектно-сметной документации на капитальный ремонт здания МБУ ДО «Детско-юношеский центр», расположенного по адресу: ул. Одесская, 6, в г. Рубцовске» утвержденного директором В.Ю. Удод;

- контракта № 2022/035 от 09.01.2023 г. утвержденного директором В.Ю. Удод;

- технических условий на подключение к сетям инженерно-технического обеспечения, выданные организациями, осуществляющими эксплуатацию сетей инженерно-технического обеспечения.

Вид строительства: капитальный ремонт.

Иные исходно-разрешительные документы указанные в содержании тома.

Климатические условия предоставлены в таблице 1.

Таблица 1 – Климатические условия района

Наименование показателя	Значение
Климатический район	IIIА
Температура воздуха наиболее холодной пятидневки, обеспеченностью 92 % ,°С	-38
Температура воздуха наиболее холодных суток, обеспеченностью 98 % ,°С	-43
Нормативное ветровое давление, кПа	0,38
Расчетная снеговая нагрузка (снеговой район III), кПа	1,0

### **а. Описание внешнего вида объекта капитального строительства, описание и обоснование пространственной, планировочной и функциональной организации объекта капитального строительства**

Объект проектирования – двухэтажное здание с подвалом и техническим этажом МБУ ДО «Детско-юношеский центр», расположенного по адресу: ул. Одесская, 6, в г. Рубцовске .

Объект разработан типовому проекту и представляет собой здание сложной конфигурации в плане размерами в осях 29,16х36,69 м, высота основного строения h=15,29 м.

Классификация здания:

Взам. инв. №							Лист
Подпись и дата							2022/035-АР.ТЧ
Инв. № подл.		Изм.	Кол.уч.	Лист	№ док.	Подпись	Дата











Характеристики отделки помещений. Основные помещения, кабинеты:

– покрытие пола – гетерогенный линолеум в соответствии с функциональным назначением кабинетов (класс пожарной опасности не более КМ0 – стены и потолок и КМ1 – покрытие пола);

– стены –смена обоев, окраска водоэмульсионная;

– потолок –подвесной типа «армстронг»,

Коридоры, рекреации:

– полы – гетерогенный линолеум;

– стены-декоративная штукатурка, окраска водоэмульсионная;

– потолок –подвесной типа «армстронг».

Лестничные клетки:

– полы - керамогранитная плитка, восстановление поверхности ступеней полимерными составами;

– стены – декоративная штукатурка, водоэмульсионная окраска;

– предусмотреть замену лестничных ограждений на металлические из нержавеющей стали согласно нормативной технической документации, актуальной на дату проектирования.

Технические помещения:

– полы, стены – керамическая плитка;

–потолок – окраска водоэмульсионная;

Зрительный зал:

- полы - гетерогенный линолеум;

- потолок - подвесной типа «армстронг»;

- сцена – увеличить площадь, полы и ступени предусмотреть из гетерогенного линолеума;

Стены: декоративная штукатурка, водоэмульсионная окраска;

Санузлы - полы, стены - керамическая плитка;

- потолок – водоэмульсионная окраска.

Отделка помещений должна соответствовать пожарным требованиям.

Наличие сертификатов пожарной безопасности обязательно.

Инд. № подл.	Взам. инв. №
	Подпись и дата

Изм.	Кол.уч.	Лист	№ док.	Подпись	Дата

2022/035-АР.ТЧ

## Ссылочные нормативные документы

1. Федеральный закон от 30.12.2009 №384-ФЗ «Технический регламент о безопасности зданий и сооружений».
2. Федеральный закон от 22.07.2008 №123-ФЗ «Технический регламент о требованиях пожарной безопасности»
3. СП 118.13330.2012 «Общественные здания и сооружения. Актуализированная редакция СНиП 31-06-2009».
4. СП 59.13330.2020 «Доступность зданий и сооружений для маломобильных групп населения»
5. СП 131.13330.2012 «Актуализированная редакция СНиП 23-01-99\* «Строительная климатология».
6. СП 50.13330.2012 «Актуализированная редакция СНиП 23-02-2003 «Тепловая защита зданий».
7. СП 1.13130.2020 «Системы противопожарной защиты. Эвакуационные пути и выходы».
8. СП 2.13130.2020 «Системы противопожарной защиты. Обеспечение огнестойкости объектов защиты».
9. СП 51.13330.2011 «Актуализированная редакция СНиП 23-03-2003 «Защита от шума».
10. СП 52.13330.2016 «Актуализированная редакция СНиП 23-05-95\* «Естественное и искусственное освещение».


Изм.	Кол.уч.	Лист	№ док.	Подпись	Дата	<b>2022/035-АР.ТЧ</b>	Лист
							9

Таблица регистрации изменений

Изм.	Номера листов (страниц)				Всего листов (страниц) в док.	Номер док.	Подпись	Дата
	измененных	замененных	новых	аннулированных				

Изм.	Кол.уч.	Лист	№ док.	Подпись	Дата

Обмерочный план подвала

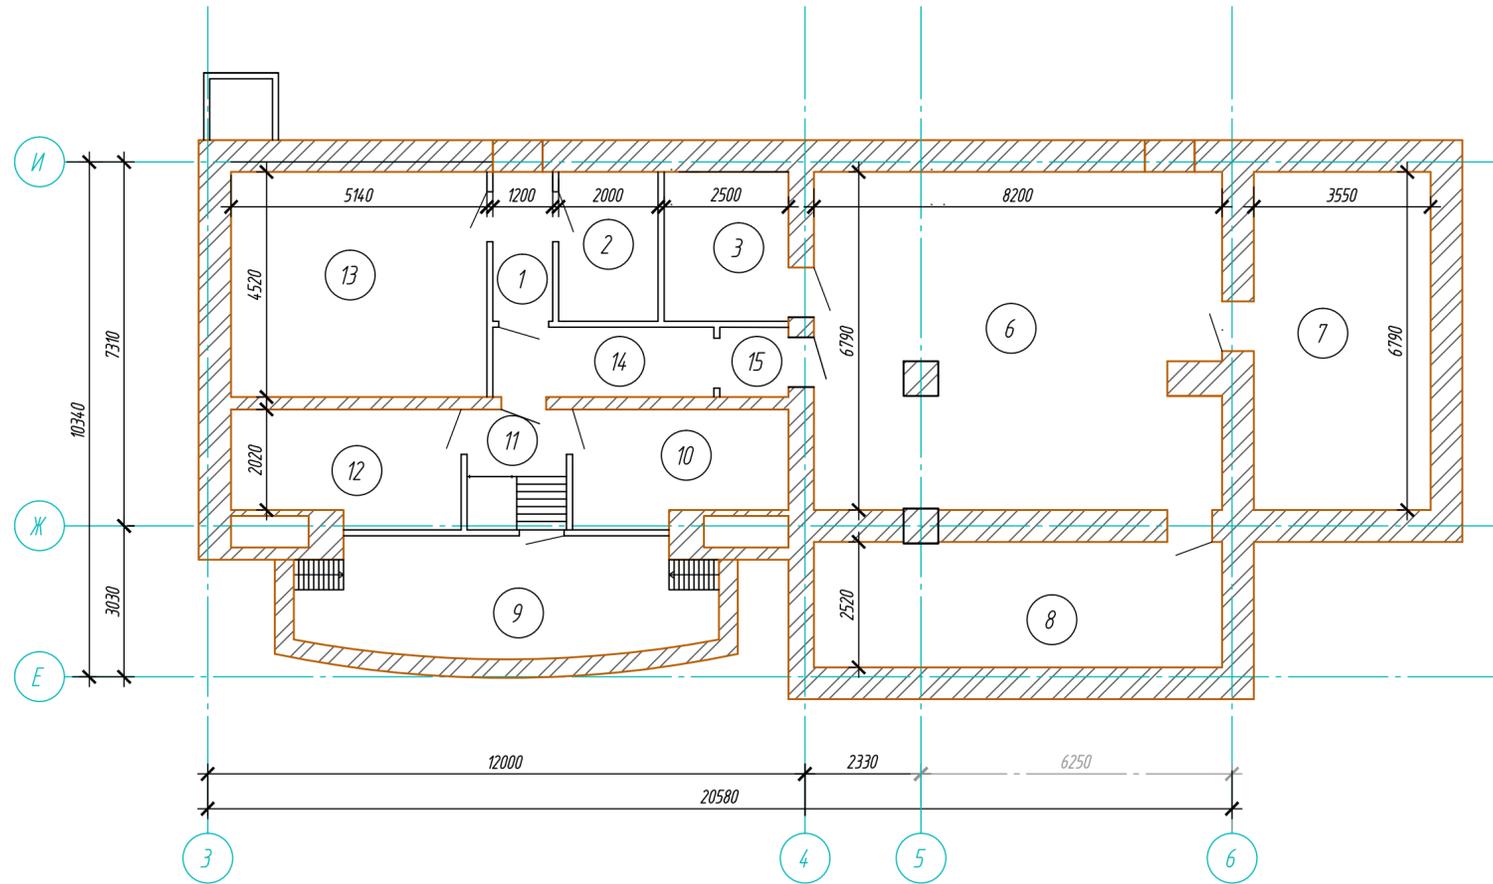

Номер помещения	Наименование	Площадь, м <sup>2</sup>	Кат. пом.
1	Коридор	3.6	
2	Электрощитовая	6.4	ВЗ
3	Тепловой узел	7.5	В4
6	Подсобное помещение	54.3	
7	Подсобное помещение	24.1	
8	Подсобное помещение	20.7	
9	Подсобное помещение	19.0	
10	Подсобное помещение	9.5	
11	Подсобное помещение	4.9	
12	Коридор	10.3	
13	Подсобное помещение	23.2	
14	Венткамера	6.2	ВЗ
15	Коридор	1.9	
Итого:		191.6	


Условные обозначения:

- Существующие наружные стены
- Существующие внутренние стены
- Существующие перегородки

2022/035-АР.ГЧ						
Капитальный ремонт МБУ ДО "Детско-юношеский центр", расположенного по адресу: ул. Одесская, 6, 8 г. Рубцовске						
Изм.	Кол. уч.	Лист	№ док.	Подп.	Дата	
Разработал				Спириданова	03.23	
Проверил				Охотник	03.23	
Н.контр.	Терновая			03.23		
ГИП	Охотник			03.23		
МБУ ДО "Детско-юношеский центр"				Стадия	Лист	Листов
Обмерочный план подвала				п	1	
ООО «СинКос»						

Обмерочный план 1-го этажа


№ п/п	Наименование	Площадь, м <sup>2</sup>	Кат. пом.
1	Танбур	8.1	
2	Фойе	91.6	
2.1	Помещение охраны	7.7	
3	Раздевалка	48.1	
4	Техническое помещение	5.2	
5	Коридор	30.8	
6	Лестничная клетка	19.3	
7	Танбур	3.2	
8	Санузел для девочек	5.7	
9	Санузел для девочек	8.8	
10	Санузел для мальчиков	7.2	
11	Санузел для мальчиков	8.8	
12	Учебный кабинет	18.2	
13	Учебный кабинет	55.0	
14	Коридор	17.1	
15	Танбур	3.6	
16	Коридор	19.4	
17	Методический кабинет	9.0	
18	Гримерная	11.4	
19	Кухня для сотрудников	8.9	
20	Кабинет звукорежиссера	5.4	
21	Кинозал	251.0	
22	Кладовая для втулфарми	33.0	
23	Танбур	18.4	
24	Хозяйственная кладовая	22.2	
25	Коридор	17.2	
26	Учебный кабинет	18.6	
27	Учебный кабинет	33.9	
28	Учебный кабинет	36.9	
29	Раздевалка для персонала	5.5	
30	Лестничная клетка	7.6	
31	Танбур	3.2	
32	Лестничная клетка	19.3	
Итого:		859.3	

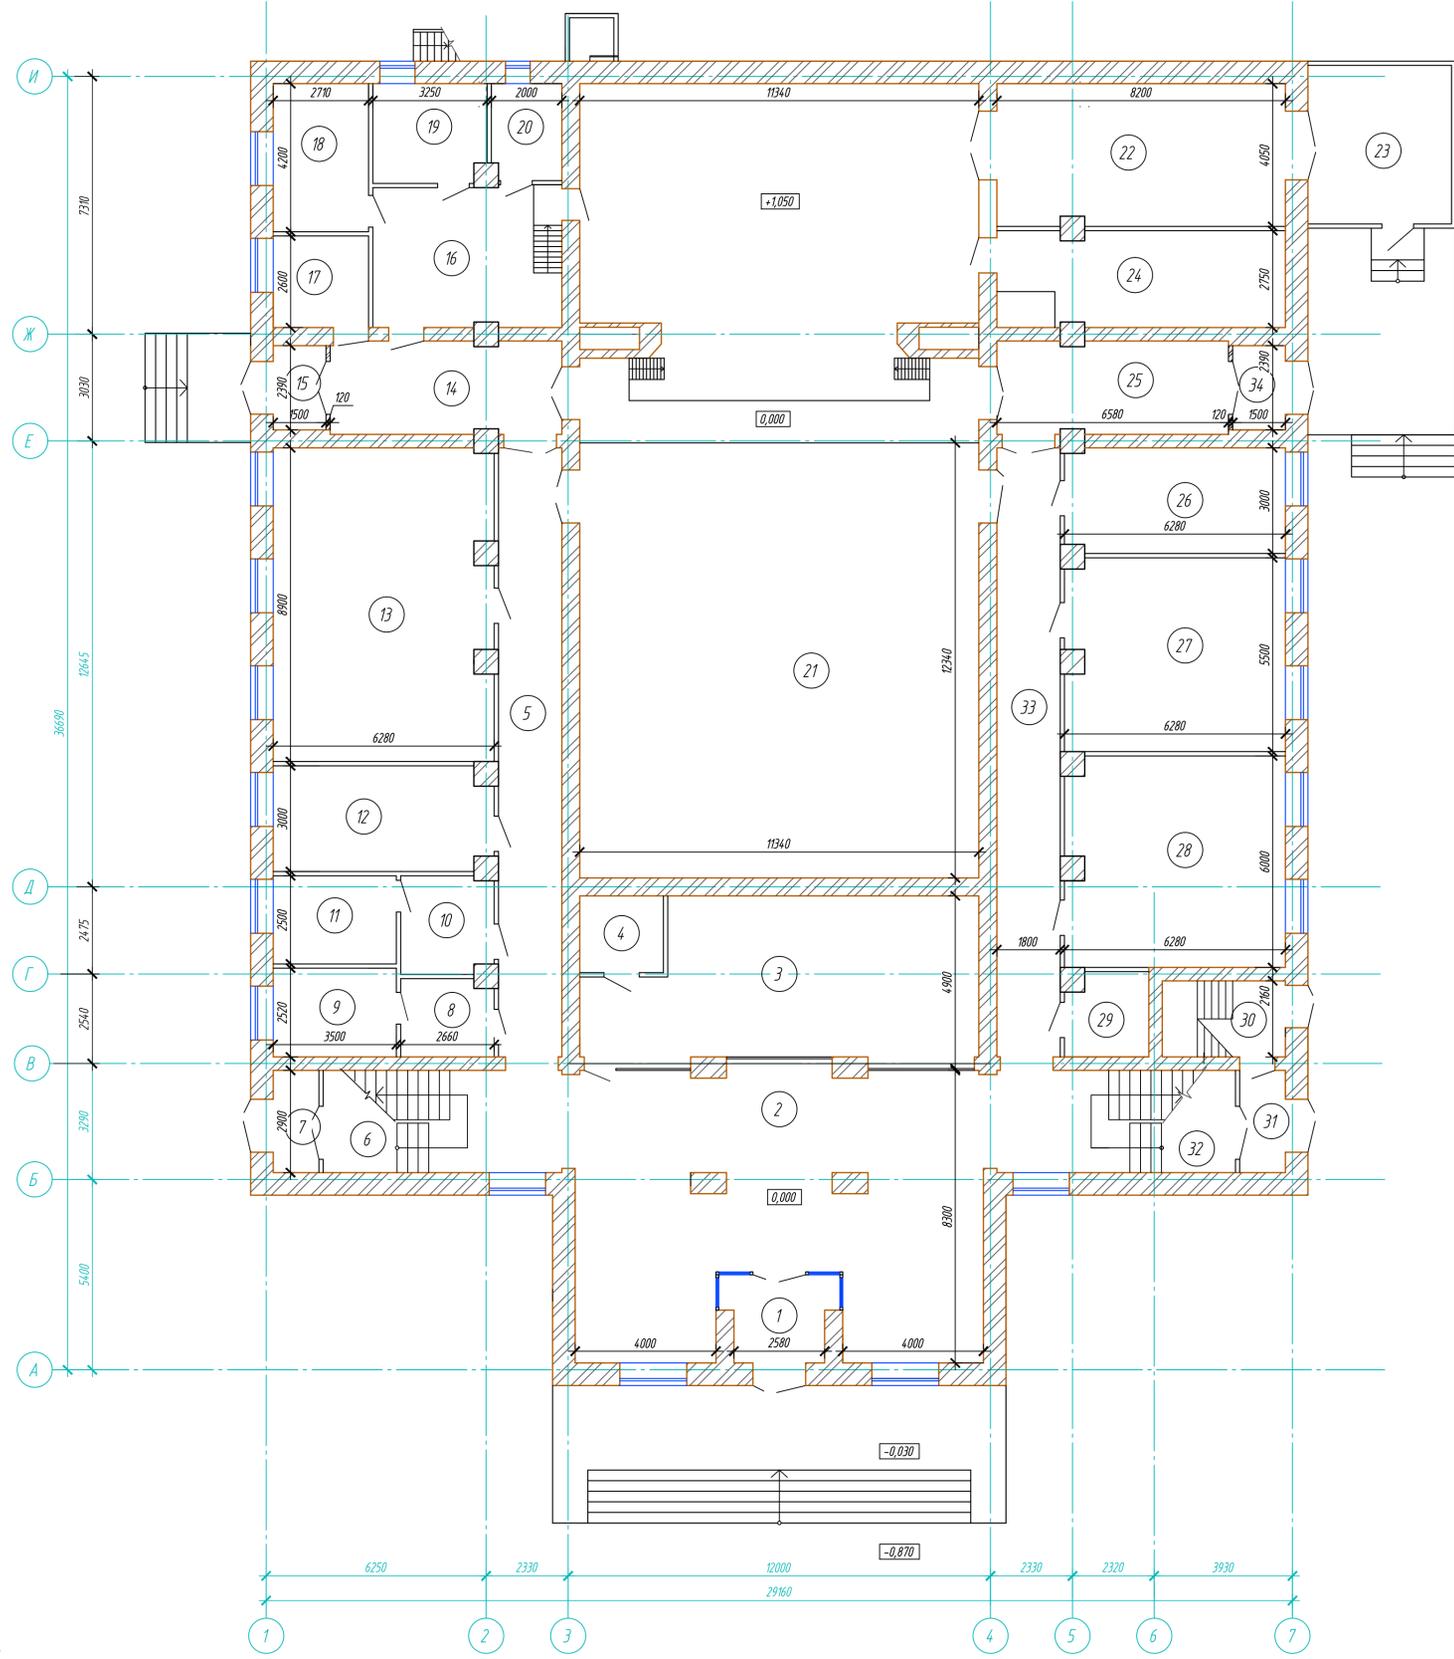

- Условные обозначения:
- Существующие наружные стены
  - Существующие внутренние стены
  - Существующие перегородки
  - Проектные перегородки из ГКЛ
  - Планируемые наружные стены

2022/035-АР.ГЧ			
Капитальный ремонт МБУ ДО "Детско-инновационный центр", расположенного по адресу: ул. Одесская, 6, 6-й район			
Изм.	Кол. уч.	Лист № док.	Дата
Разработал	Смирнова	03.23	
Проверил	Охотник	03.23	
МБУ ДО "Детско-инновационный центр"			Страница Лист Листов
			1 2
Исполн.	Тернова	03.23	
ГИП	Охотник	03.23	
Обмерочный план 1-го этажа			ООО «СинКос»
			Формат А1

Обмерочный план 2-го этажа

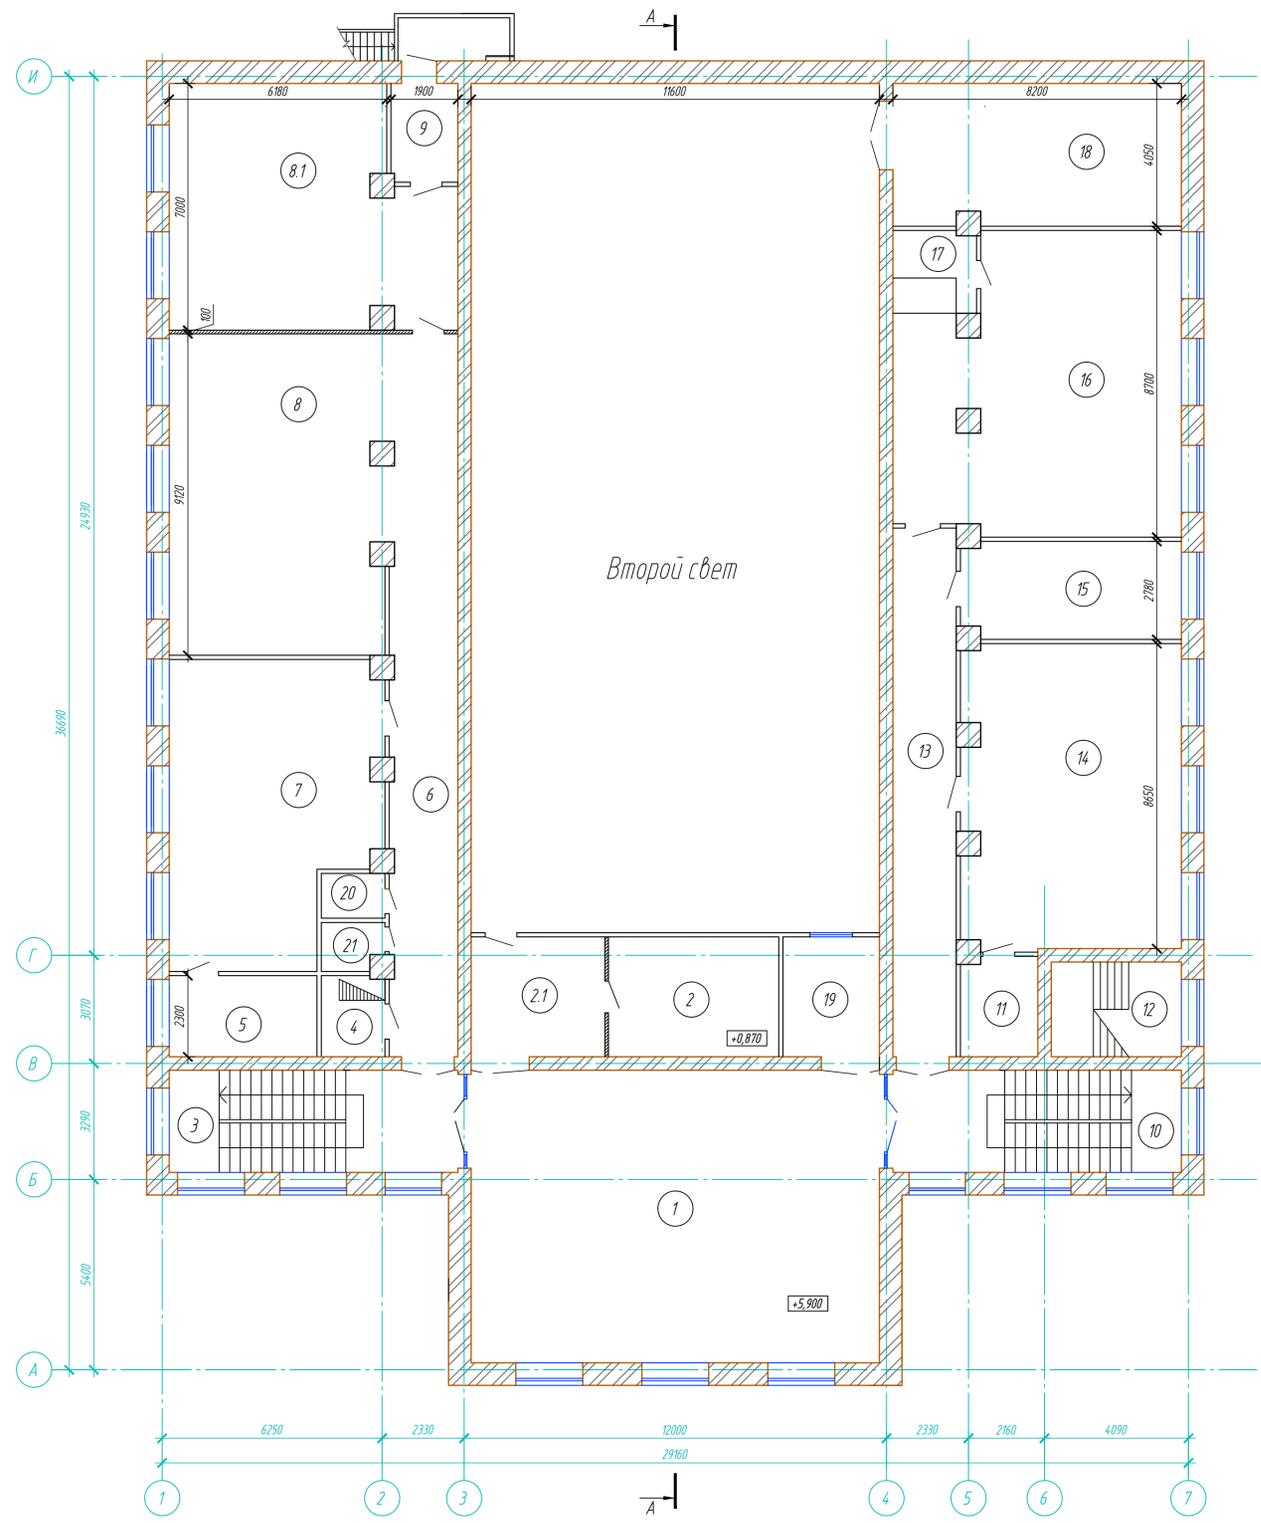


Номер помещения	Наименование	Площадь, м²	Кат. пом.
1	Малый зал досуговых мероприятий	96.3	
2	Костюмерная	16.5	
2.1	Костюмерная	19.9	
3	Лестничная клетка	24.2	
4	Библиотека	4.2	В4
5	Библиотека	9.7	В4
6	Библиотека	28.6	В4
7	Библиотека	47.9	В4
8	Библиотека	67.8	В4
9	Танцур	5.7	
10	Лестничная клетка	24.2	
11	Раздевалка	6.2	
12	Лестничная клетка	10.0	
13	Коридор	27.6	
14	Кабинет хореографии	53.3	
15	Раздевалка	17.0	
16	Зал греко-римской борьбы	64.4	
17	Тренерская	3.7	
18	Неиспользуемая площадь		
19	Комната эдукатора	9.3	
20	Санузел	2.3	
21	Санузел	2.3	
Итого:		541.1	

- Условные обозначения:
- Существующие наружные стены
  - Существующие внутренние стены
  - Существующие перегородки
  - Проектируемые перегородки из ГКЛ
  - Планируемые наружные стены

2022/035-АР.ГЧ					
Капитальный ремонт МБУ ДО "Детско-инновационный центр", расположенного по адресу: ул. Одесская, 6, 6-й Рудобудке					
Изм.	Кол. уч.	Лист	№ док.	Дробл.	Дата
Разработал	Спиридонова	3	03.23	03.23	
Проверил	Охотник	3	03.23	03.23	
Исполн.	Тернова	3	03.23	03.23	
ГИП	Охотник	3	03.23	03.23	
				МБУ ДО "Детско-инновационный центр"	Стация
				Однорочный план 2-го этажа	Лист
				ООО «СинКос»	Листов
				Формат	А1

Обмерочный план технического этажа

Номер помещения	Наименование	Площадь, м <sup>2</sup>	Кат. пом.
1	Помещение для оргназначений	8,9	
2	Помещение для оргназначений	37,4	
3	Помещение для оргназначений	6,0	
4	Помещение для оргназначений	9,0	
5	Помещение для оргназначений	111	
6	Помещение для оргназначений	10,0	
Итого:		82,4	

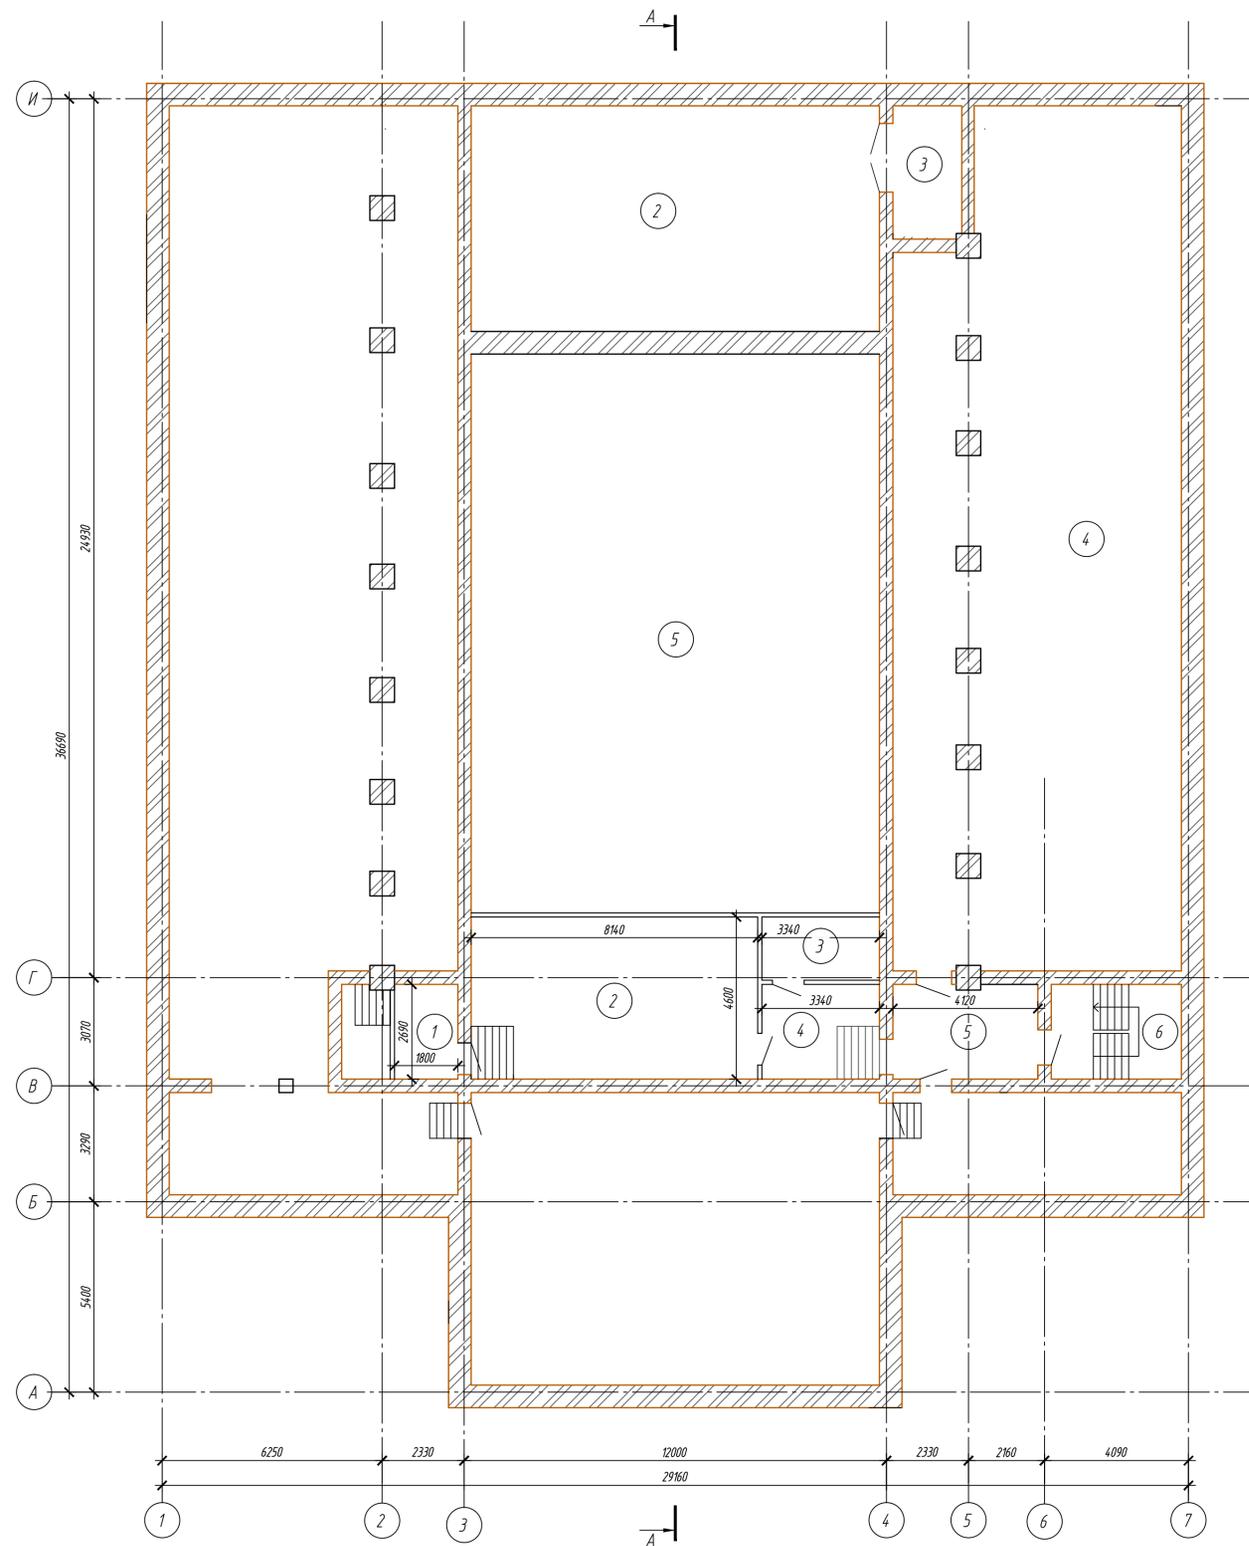


Условные обозначения:

- Существующие наружные стены
- Существующие внутренние стены
- Существующие перегородки

2022/035-АР.ГЧ							
Капитальный ремонт МБУ ДО "Детско-инновационный центр", расположенного по адресу: ул. Одесская, 6, 6-й этаж							
Изм.	Кол. уч.	Лист	№ док.	Дробл.	Дата		
Разработал	Спиридонова				03.23		
Проверил	Охотник				03.23		
МБУ ДО "Детско-инновационный центр"					Стация	Лист	Листов
					П	4	
Исполн.	Тернова				03.23	Обмерочный план технического этажа	
ГИП	Охотник				03.23	ООО «СинКос»	

### План демонтно-монтажных работ подвала

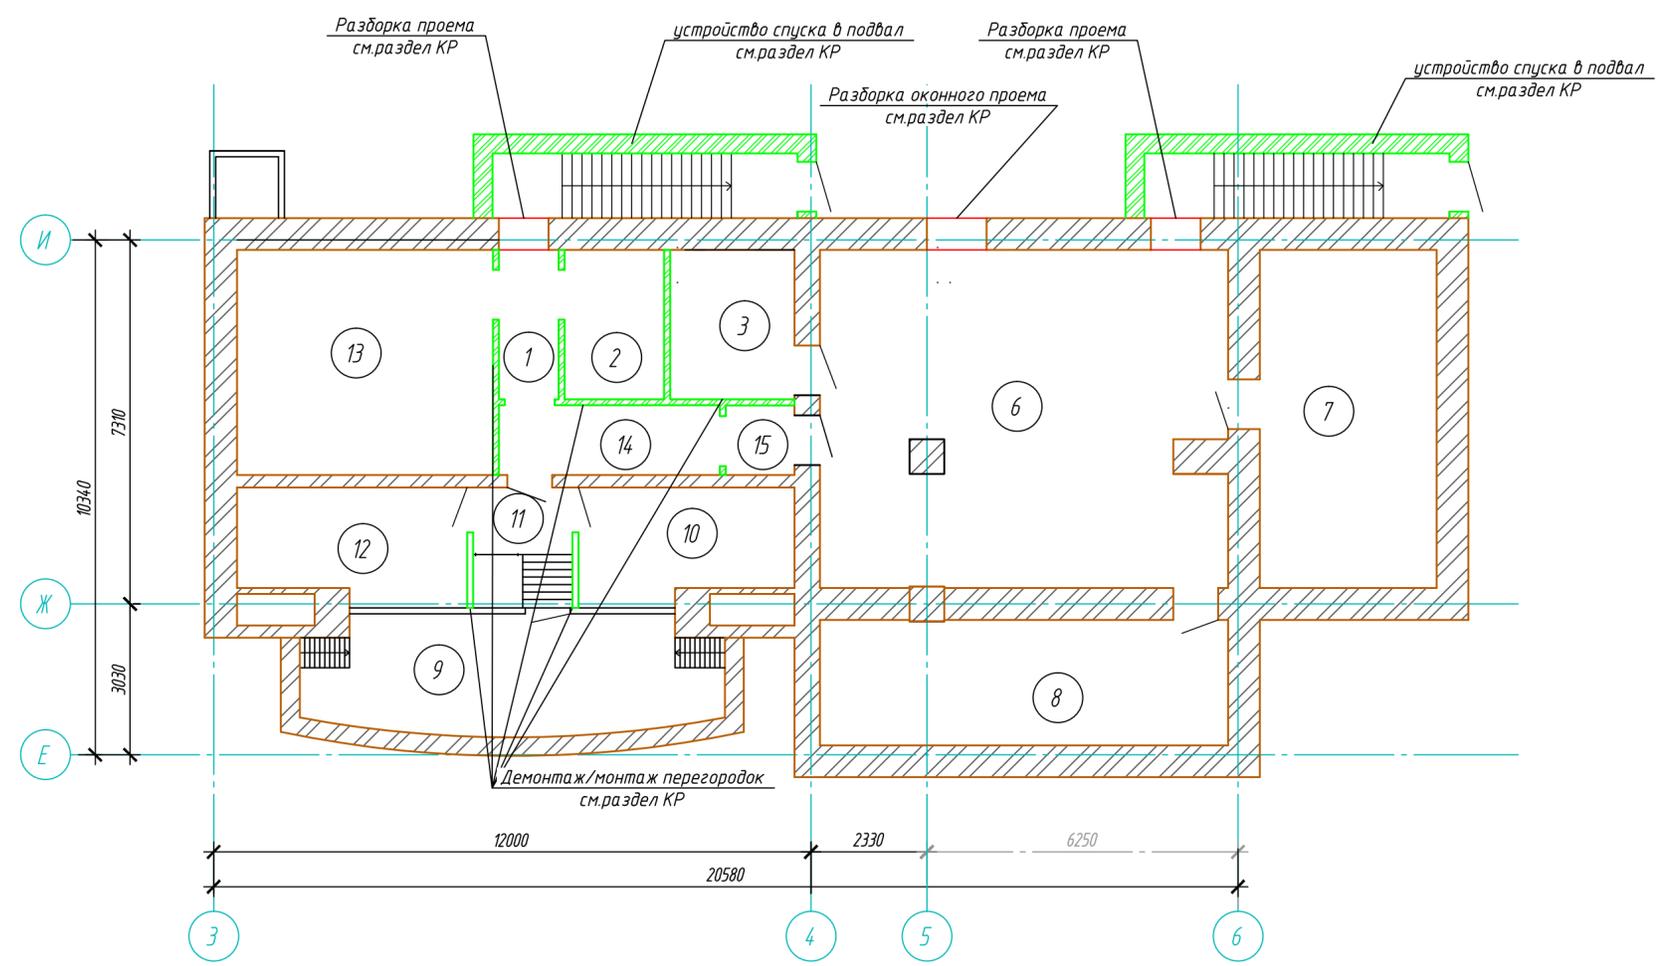

Условные обозначения:


- Существующие наружные стены
- Существующие внутренние стены
- Существующие перегородки

Условные обозначения

- Демонтируемые участки перегородок, прорезаемые проемы
- Новые кирпичные перегородки, закладываемые дверные проемы

2022/035-АР.ГЧ					
Капитальный ремонт МБУ ДО "Детско-юношеский центр", расположенного по адресу: ул. Одесская, 6, 8 г. Рудольске					
Изм.	Кол.уч.	Лист	№ док.	Подп.	Дата
Разработал		Спиридонова			03.23
Проверил		Охотник			03.23
Н.контр.	Терновая				03.23
ГИП	Охотник				03.23
МБУ ДО "Детско-юношеский центр"				Стадия	Лист
План демонтно-монтажных работ подвала				п	5
ООО «СинКос»					
Формат А2					

План демонтно-монтажных работ 1-го этажа

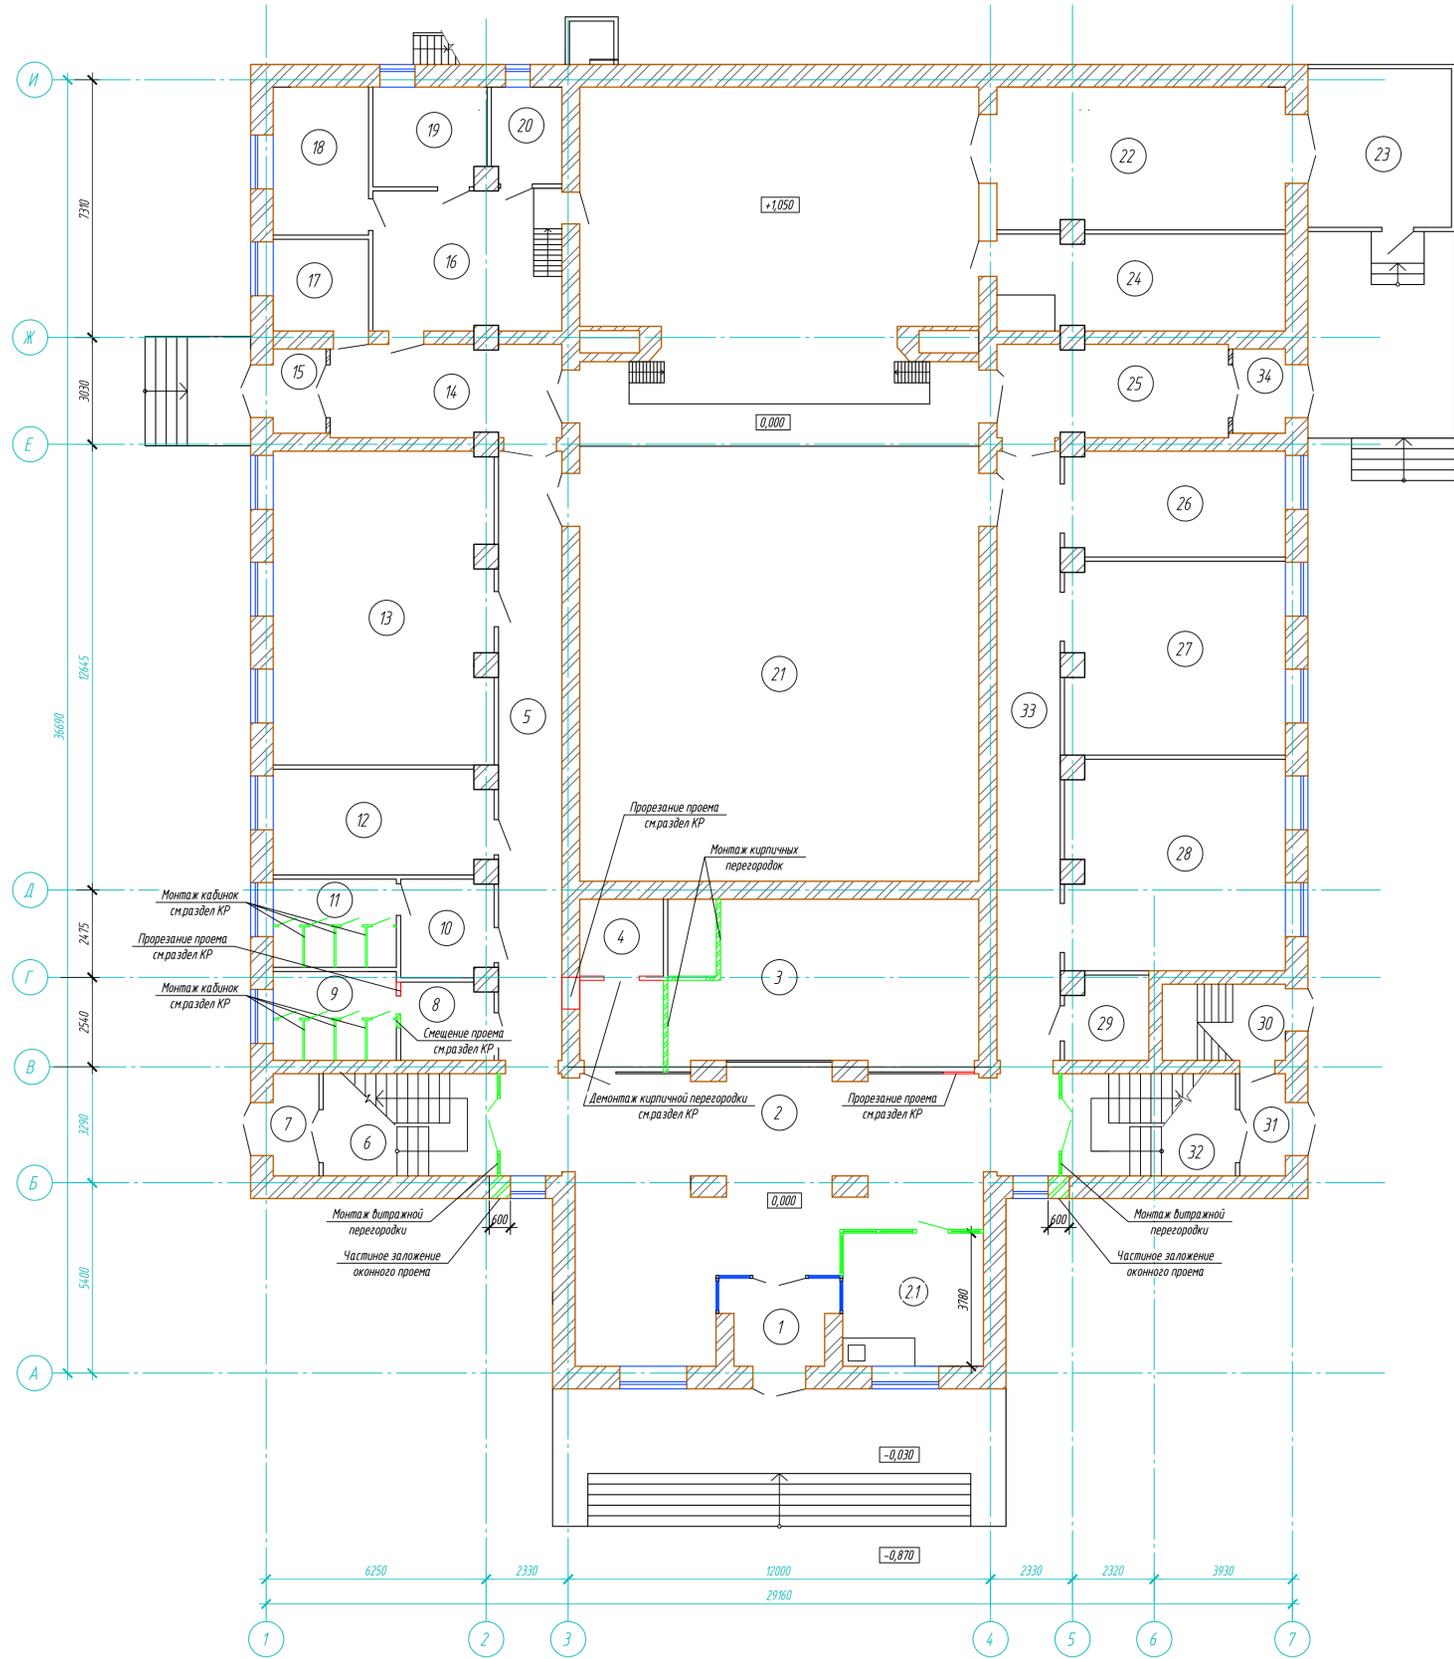


- Условные обозначения:
- Существующие наружные стены
  - Существующие внутренние стены
  - Существующие перегородки
  - Проектируемые перегородки из ГКЛ
  - Планируемые наружные стены

- Условные обозначения
- Демонтируемые участки перегородок, прорезаемые проемы
  - Новые кирпичные перегородки, закладываемые дверные проемы

2022/035-АР.ГЧ							
Капитальный ремонт МБУ ДО "Детско-инновационный центр", расположенного по адресу: ул. Одесская, 6, 6-й Рудольфск							
Изм.	Кол.уч.	Лист	№ док.	Дроб.	Дата		
Разработал	Спирidonova	1/6	03.23		03.23		
Проверил	Охотник	03.23			03.23		
Исполн.	Тернова	03.23			03.23		
ГИП	Охотник	03.23			03.23		
МБУ ДО "Детско-инновационный центр"					Стадия	Лист	Листов
План демонтно-монтажных работ 1-го этажа					П	6	
ООО «СинКос»							Формат А1

План демонтно-монтажных работ 2-го этажа

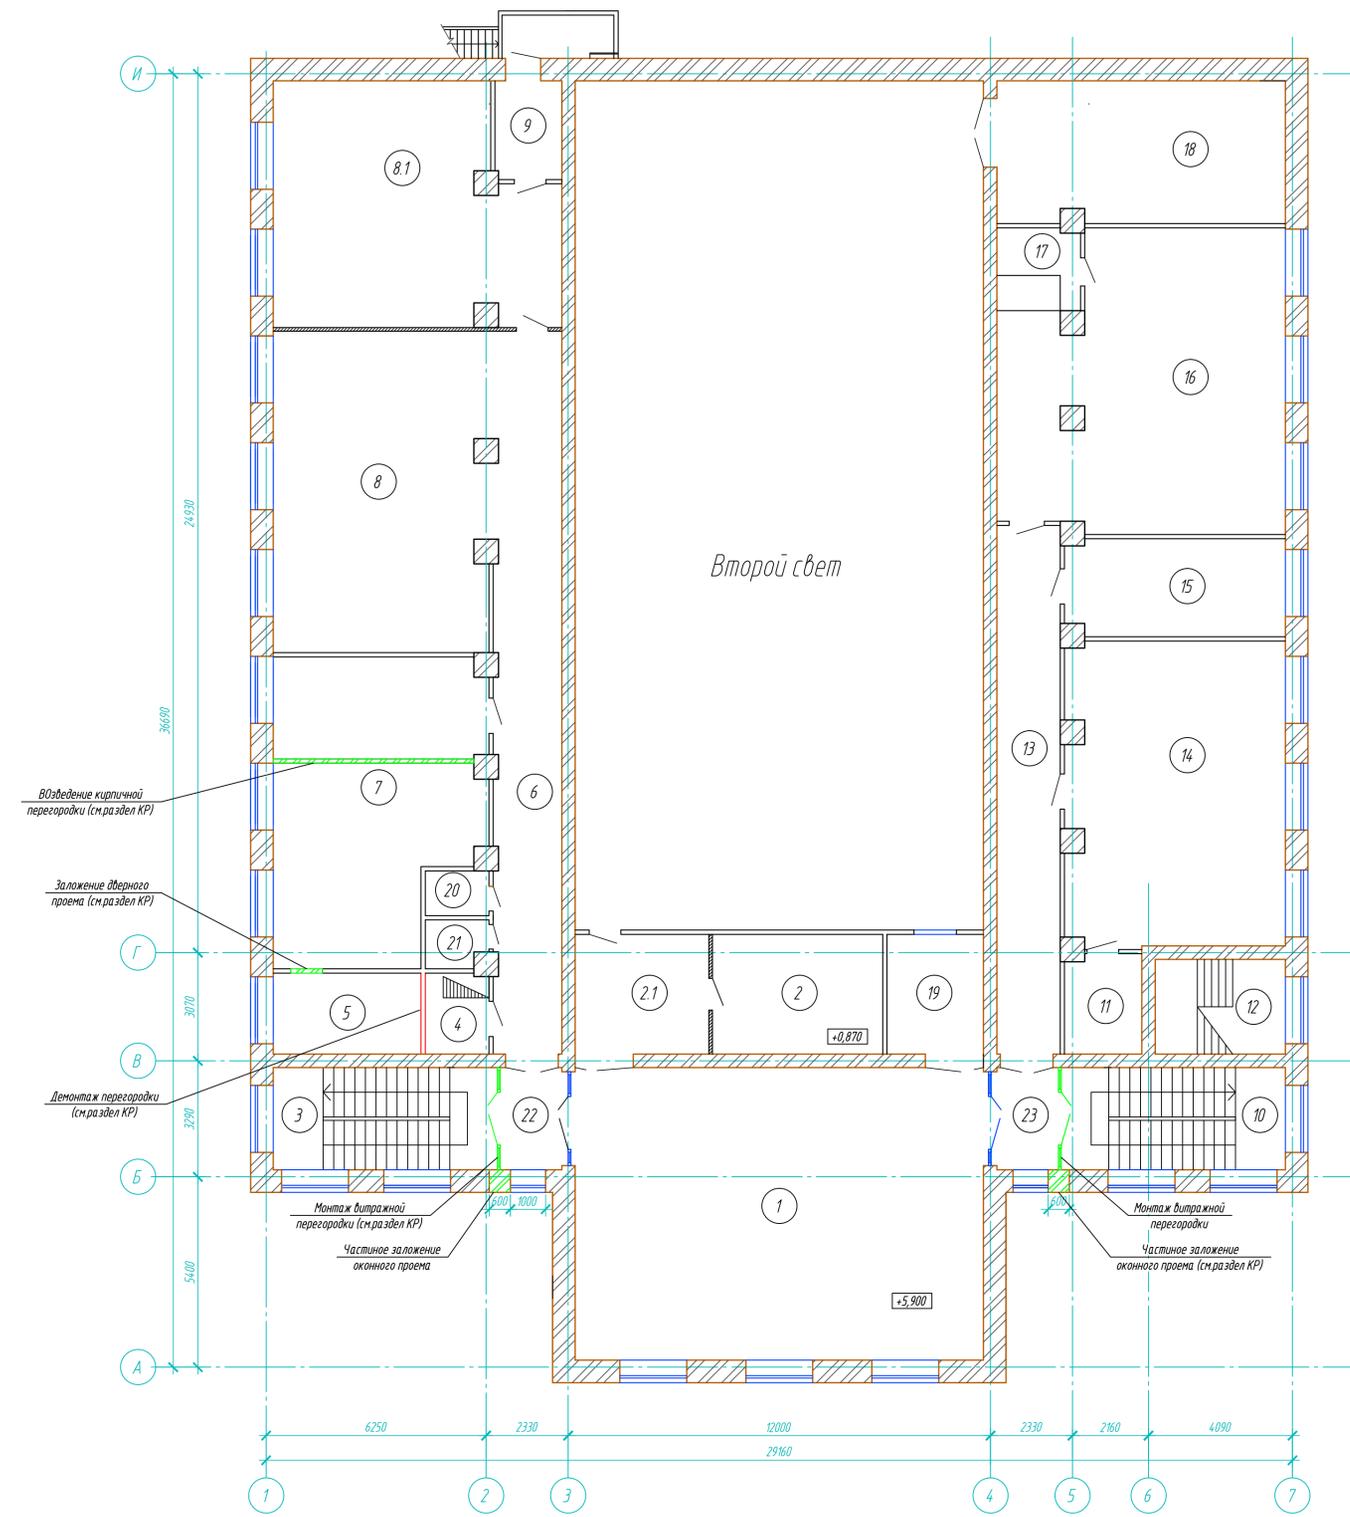


- Условные обозначения:
- Существующие наружные стены
  - Существующие внутренние стены
  - Существующие перегородки
  - Проектируемые перегородки из ГКЛ
  - Планируемые наружные стены

- Условные обозначения
- Демонтируемые участки перегородок, прорезаемые проемы
  - Новые кирпичные перегородки, закладываемые дверные проемы

						2022/035-АР.ГЧ			
						Капитальный ремонт МБУ ДО "Детско-инновационный центр", расположенного по адресу: ул. Одесская, 6, 6-й район Одессы			
Изм.	Кол. уч.	Лист	№ док.	Дроб.	Дата	МБУ ДО "Детско-инновационный центр"	Стадия	Лист	Листов
Разработал	Спирidonova				03.23		П	7	
Проверил	Охотник				03.23				
Инж. ГИП	Тернова				03.23	План демонтажно-монтажных работ 2-го этажа	<b>ООО «СинКос»</b> Формат А1		
	Охотник				03.23				

План демонтно-монтажных работ технического этажа

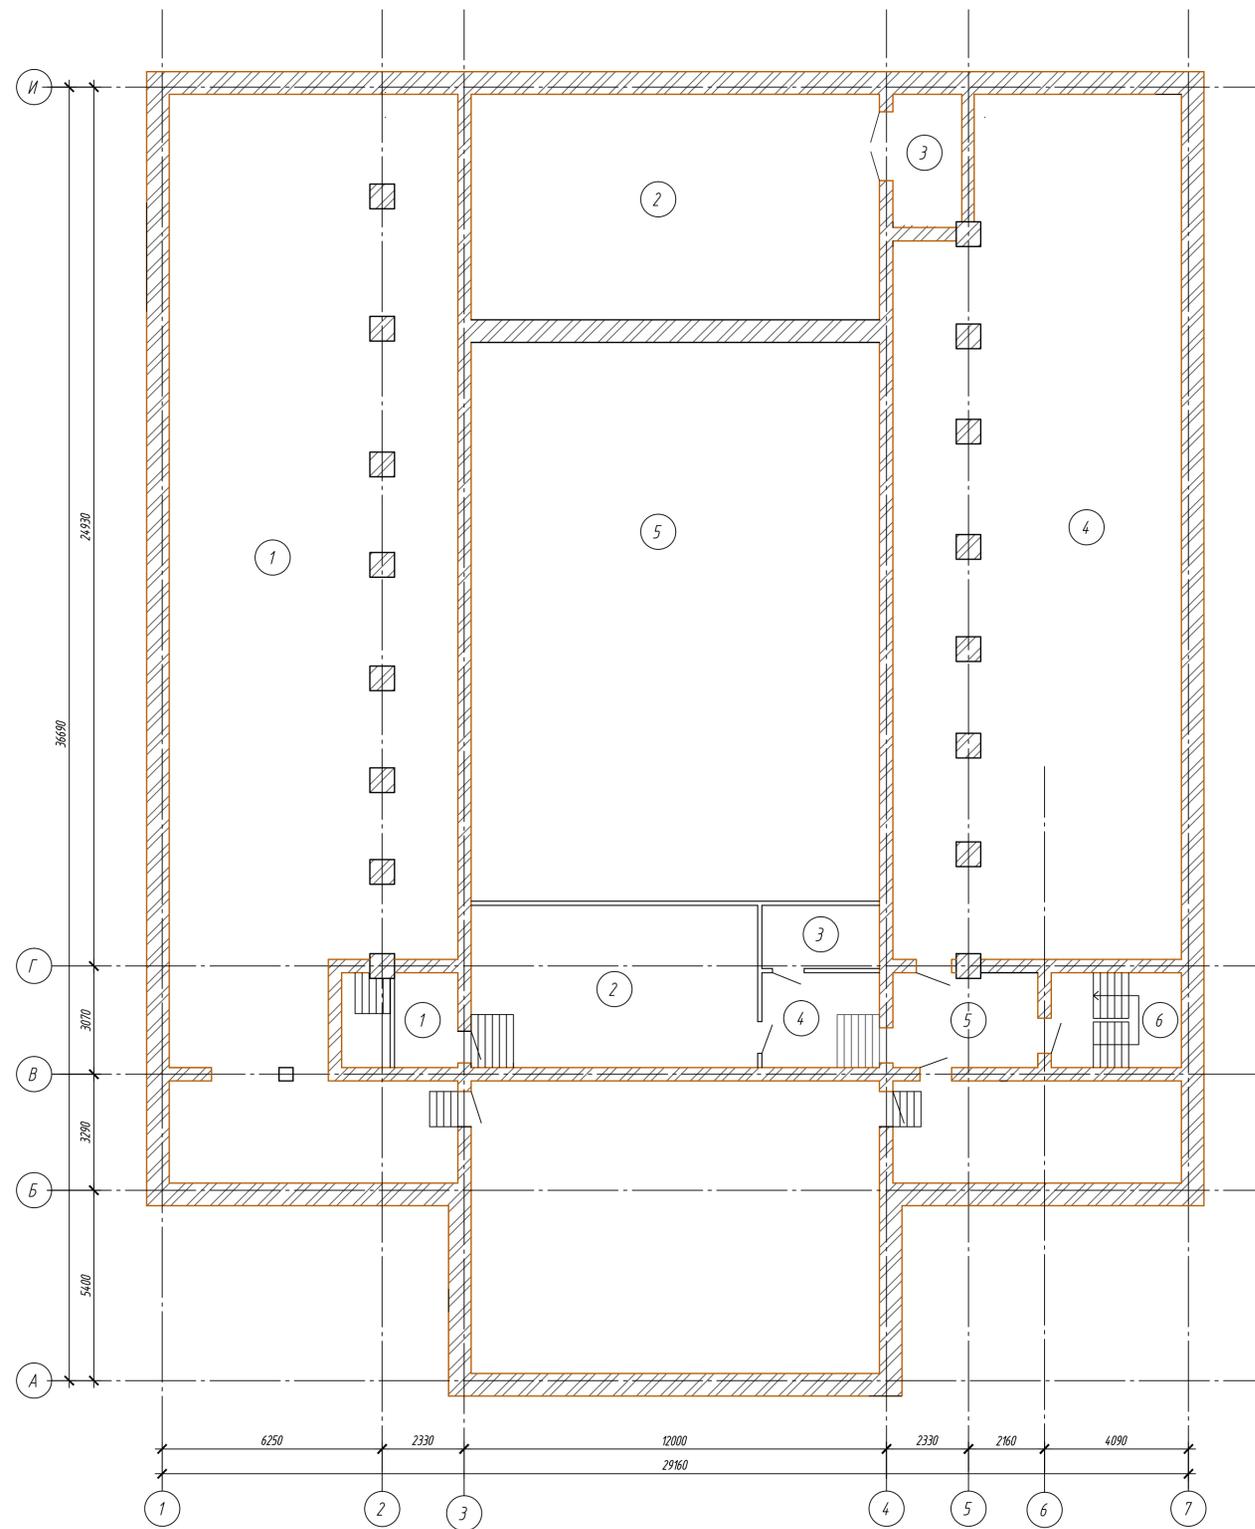


Условные обозначения:

- Существующие наружные стены
- Существующие внутренние стены
- Существующие перегородки

						2022/035-АР.ГЧ			
						Капитальный ремонт МБУ ДО "Детско-юношеский центр", расположенного по адресу: ул. Одесская, 6, 6-й район			
Изм.	Кол. уч.	Лист	№ док.	Дроб.	Дата	МБУ ДО "Детско-юношеский центр"	Стадия	Лист	Листов
Разработал	Спиридонова				03.23		П	8	
Проверил	Охотник				03.23				
Исполн.	Тернова				03.23	План демонтно-монтажных работ технического этажа	<b>ООО «СинКос»</b> Формат А1		
ГИП	Охотник				03.23				

Номер помещения	Наименование	Площадь, м <sup>2</sup>	Кат. пом.
1	Коридор	3.6	
2	Электрощитовая	6.4	ВЗ
3	Тепловой узел	7.5	В4
4	Лестница	8.0	
5	Лестница	8.0	
6	Подсобное помещение	54.3	
7	Подсобное помещение	24.1	
8	Подсобное помещение	20.7	
9	Подсобное помещение	19.0	
10	Подсобное помещение	9.5	
11	Подсобное помещение	4.9	
12	Коридор	10.3	
13	Подсобное помещение	23.2	
14	Венткамера	6.2	ВЗ
15	Коридор	1.9	
Итого:		207.6	


Отделочный план подвала

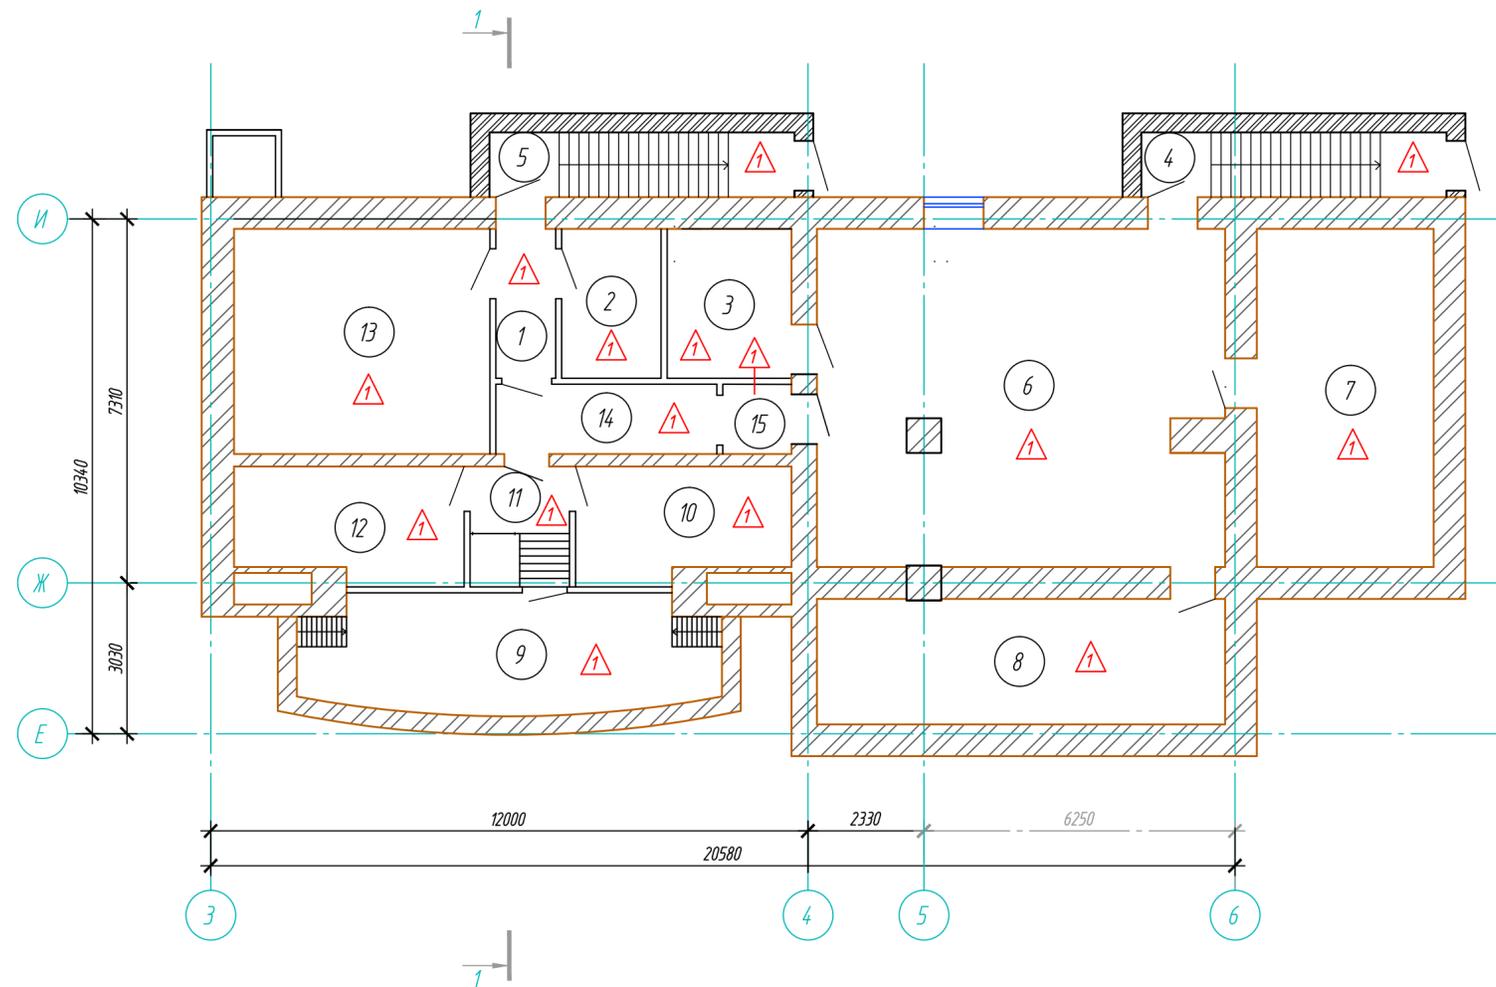

2022/035-АР.ГЧ					
Капитальный ремонт МБУ ДО "Детско-юношеский центр", расположенного по адресу: ул. Одесская, 6, 8 г. Рудольске					
Изм.	Кол. ч.	Лист	№ док.	Подп.	Дата
Разработал				Спиридонова	03.23
Проверил				Охотник	03.23
Н.контр.	Терновая				03.23
ГИП	Охотник				03.23
				Стадия	Лист
				п	9
				Листов	
				Отделочный план подвала	
				ООО «СинКос»	


Отделочный план 1-го этажа

№ п/п	Наименование	Площадь, м²	Кат. пом.
1	Тамбур	8.1	
2	Фойе	71.8	
2.1	Помещение охраны	15.0	
3	Раздевалка	38.2	
4	Санузел для МН	11.7	
4.1	Тех.помещение	3.0	
5	Коридор	30.8	
6	Лестничная клетка	19.3	
7	Тамбур	3.2	
8	Санузел для девочек	5.7	
9	Санузел для девочек	8.8	
10	Санузел для мальчиков	7.2	
11	Санузел для мальчиков	8.8	
12	Учебный кабинет	18.2	
13	Учебный кабинет	55.0	
14	Коридор	17.1	
15	Тамбур	3.6	
16	Коридор	19.4	
17	Методический кабинет	9.0	
18	Гримерная	11.4	
19	Кухня для сотрудников	8.9	
20	Кабинет эдьюкатора	5.4	
21	Кинозал	251.0	
22	Кладова для втуфарии	33.0	
23	Тамбур	18.4	
24	Хозяйственная кладовая	22.2	
25	Коридор	17.2	
26	Учебный кабинет	18.6	
27	Учебный кабинет	33.9	
28	Учебный кабинет	36.9	
29	Раздевалка для персонала	5.5	
30	Лестничная клетка	7.6	
31	Тамбур	3.2	
32	Лестничная клетка	19.3	
33	Коридор	45.3	
34	Тамбур	7.8	
Итого:		899.5	

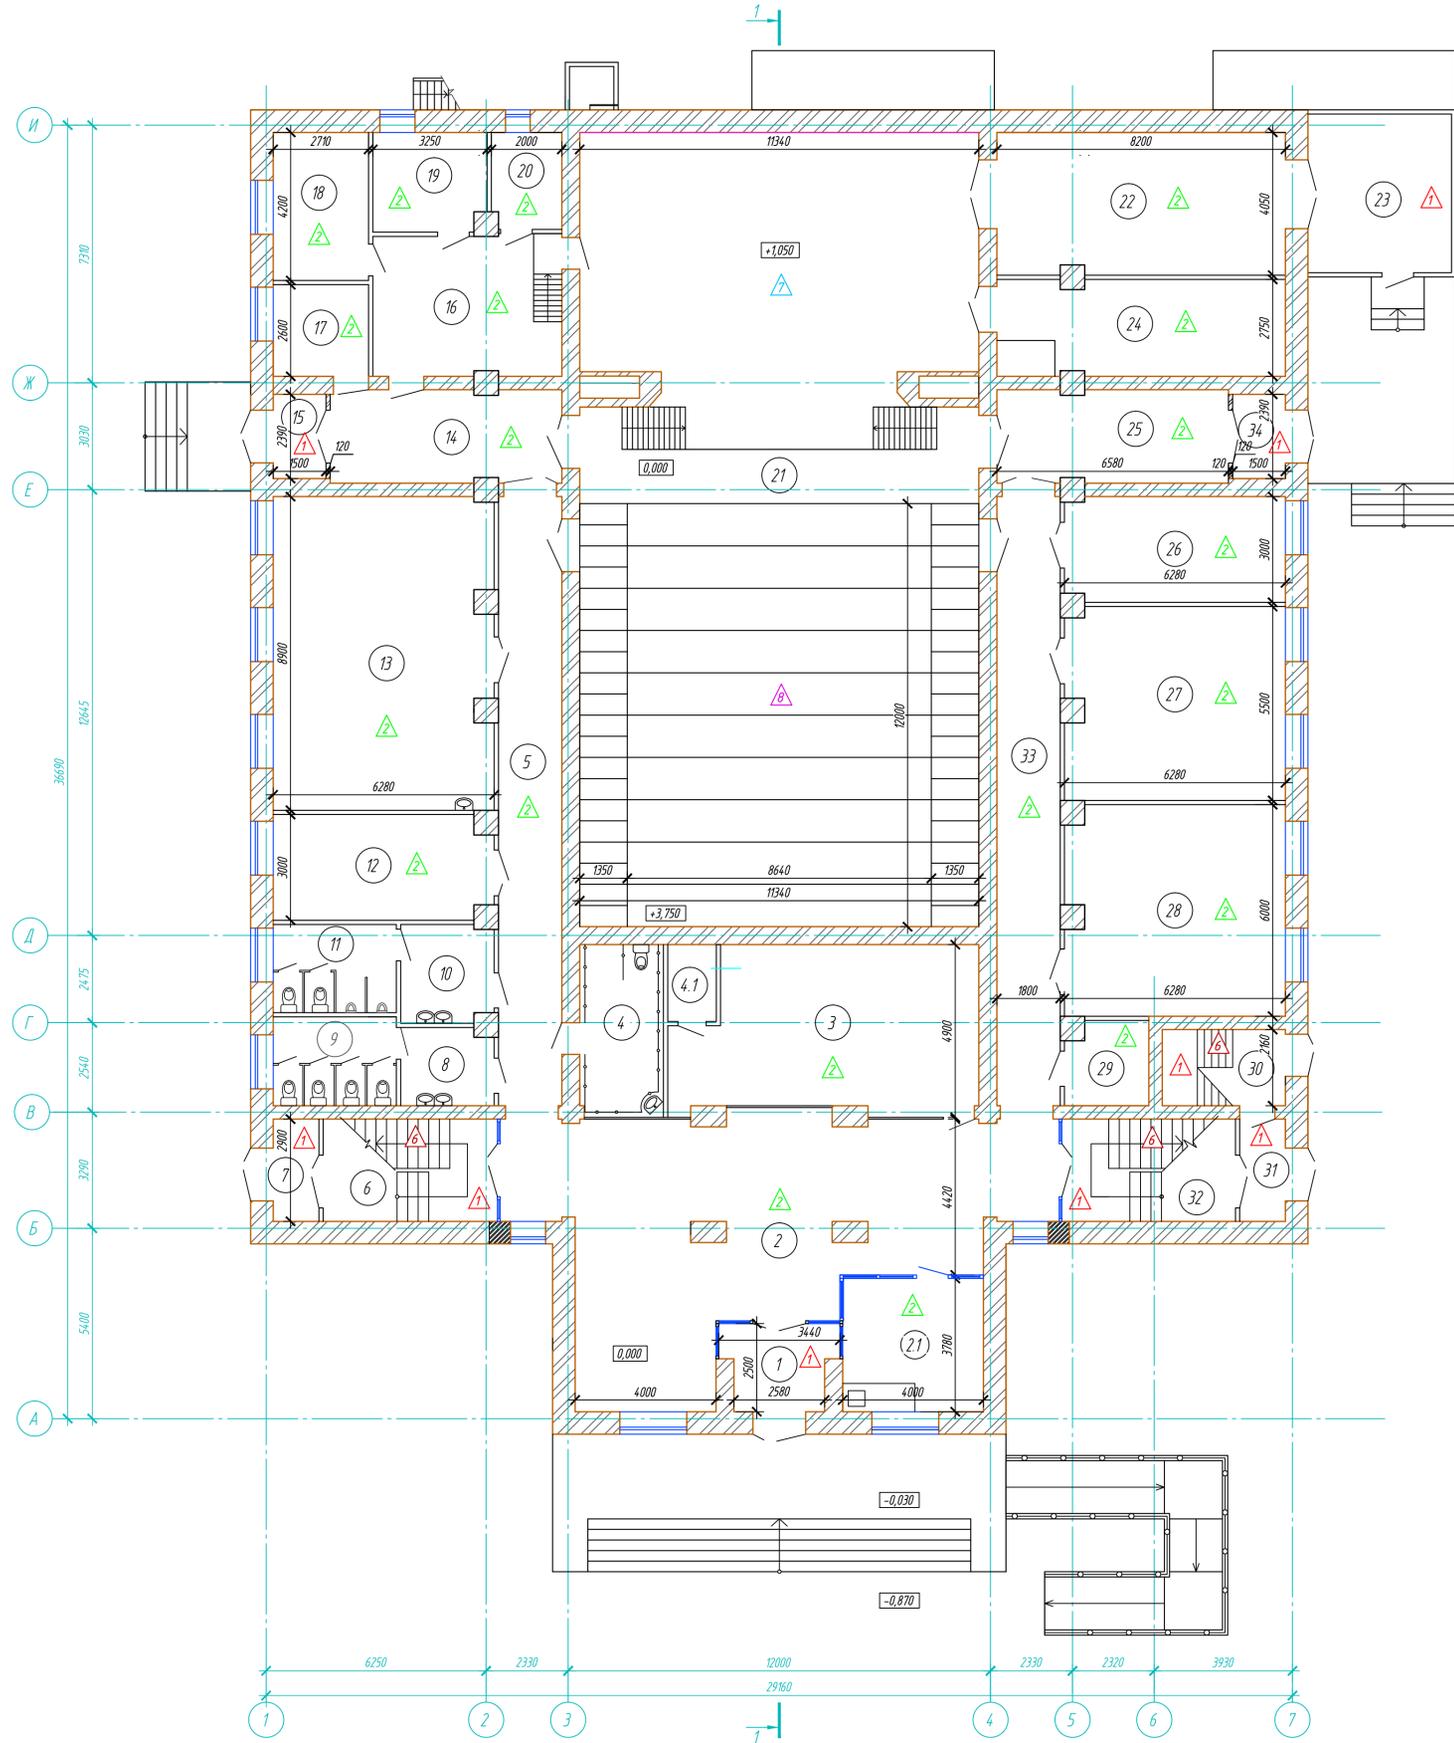

2022/035-АР.ГЧ					
Капитальный ремонт МБУ ДО "Детско-инновационный центр", расположенного по адресу: ул. Одесская, 6, 6-й Рудоблок					
Изм.	Кол.уч.	Лист	№ док.	Дробл.	Дата
Разработал	Спирядонова	1	03.23	03.23	
Проверил	Охотник			03.23	
Исполн.	Тернова			03.23	
ГИП	Охотник			03.23	
МБУ ДО "Детско-инновационный центр"				Стация	Лист
				П	10
Отделочный план 1-го этажа				ООО «СинКос»	
				Формат А1	

Отделочный план 2-го этажа

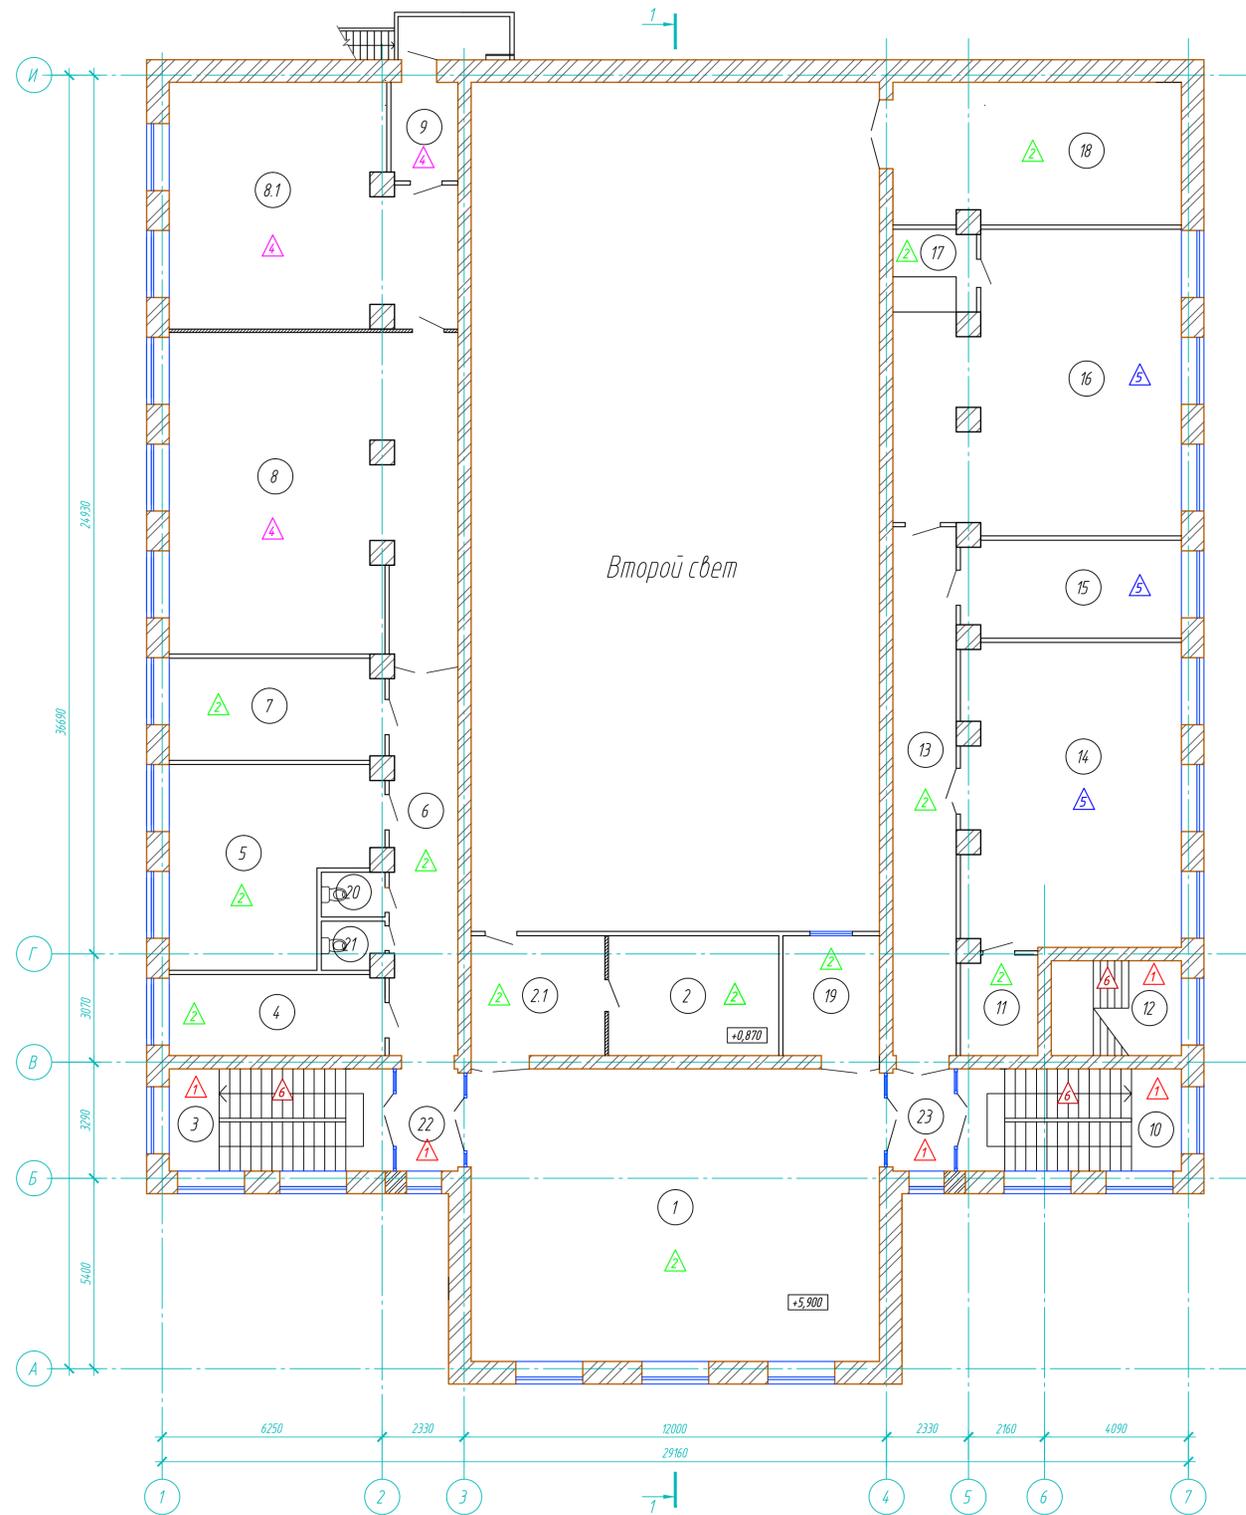


Экспликация помещений 2-го этажа

№	Наименование	Площадь, м²	Кат. пом.
1	Малый зал досуговых мероприятий	96.3	
2	Костюмерная	16.5	
2.1	Костюмерная	19.9	
3	Лестничная клетка	24.2	
4	Кабинет	14.1	
5	Кабинет	29.7	
6	Коридор	21.2	
7	Кабинет	17.4	
8	Библиотека	74.6	B4
8.1	Библиотека	50	B4
9	Танцевальный зал	5.7	
10	Лестничная клетка	24.2	
11	Раздевалка	6.2	
12	Лестничная клетка	10.0	
13	Коридор	27.6	
14	Кабинет хореографии	53.3	
15	Раздевалка	17.0	
16	Зал греко-римской борьбы	64.4	
17	Тренерская	3.7	
18	Неиспользуемая площадь	32.9	
19	Комната звукорежиссера	9.3	
20	Санузел	2.3	
21	Санузел	2.3	
22	Коридор	5.5	
23	Коридор	5.5	
Итого:		633.8	

2022/035-АР.ГЧ					
Капитальный ремонт МБУ ДО "Детско-инноческий центр", расположенного по адресу: ул. Одесская, 6, 6-й Рудобудке					
Изм.	Кол. уч.	Лист	№ док.	Дробл.	Дата
Разработал	Спиридонова	11	03.23	03.23	03.23
Проверил	Охотник	11	03.23	03.23	03.23
Исполн.	Тернова	11	03.23	03.23	03.23
ГИП	Охотник	11	03.23	03.23	03.23
МБУ ДО "Детско-инноческий центр"			Стация	Лист	Листов
Отделочный план 2-го этажа			11	11	
ООО «СинКос»			Формат А1		


Отделочный план технического этажа


Номер помещения	Наименование	Площадь, м <sup>2</sup>	Кат. пом.
1	Помещение для оргинвентаря	8,9	
2	Помещение для оргинвентаря	37,4	
3	Помещение для оргинвентаря	6,0	
4	Помещение для оргинвентаря	9,0	
5	Помещение для оргинвентаря	11,1	
6	Помещение для оргинвентаря	10,0	
Итого:		82,4	

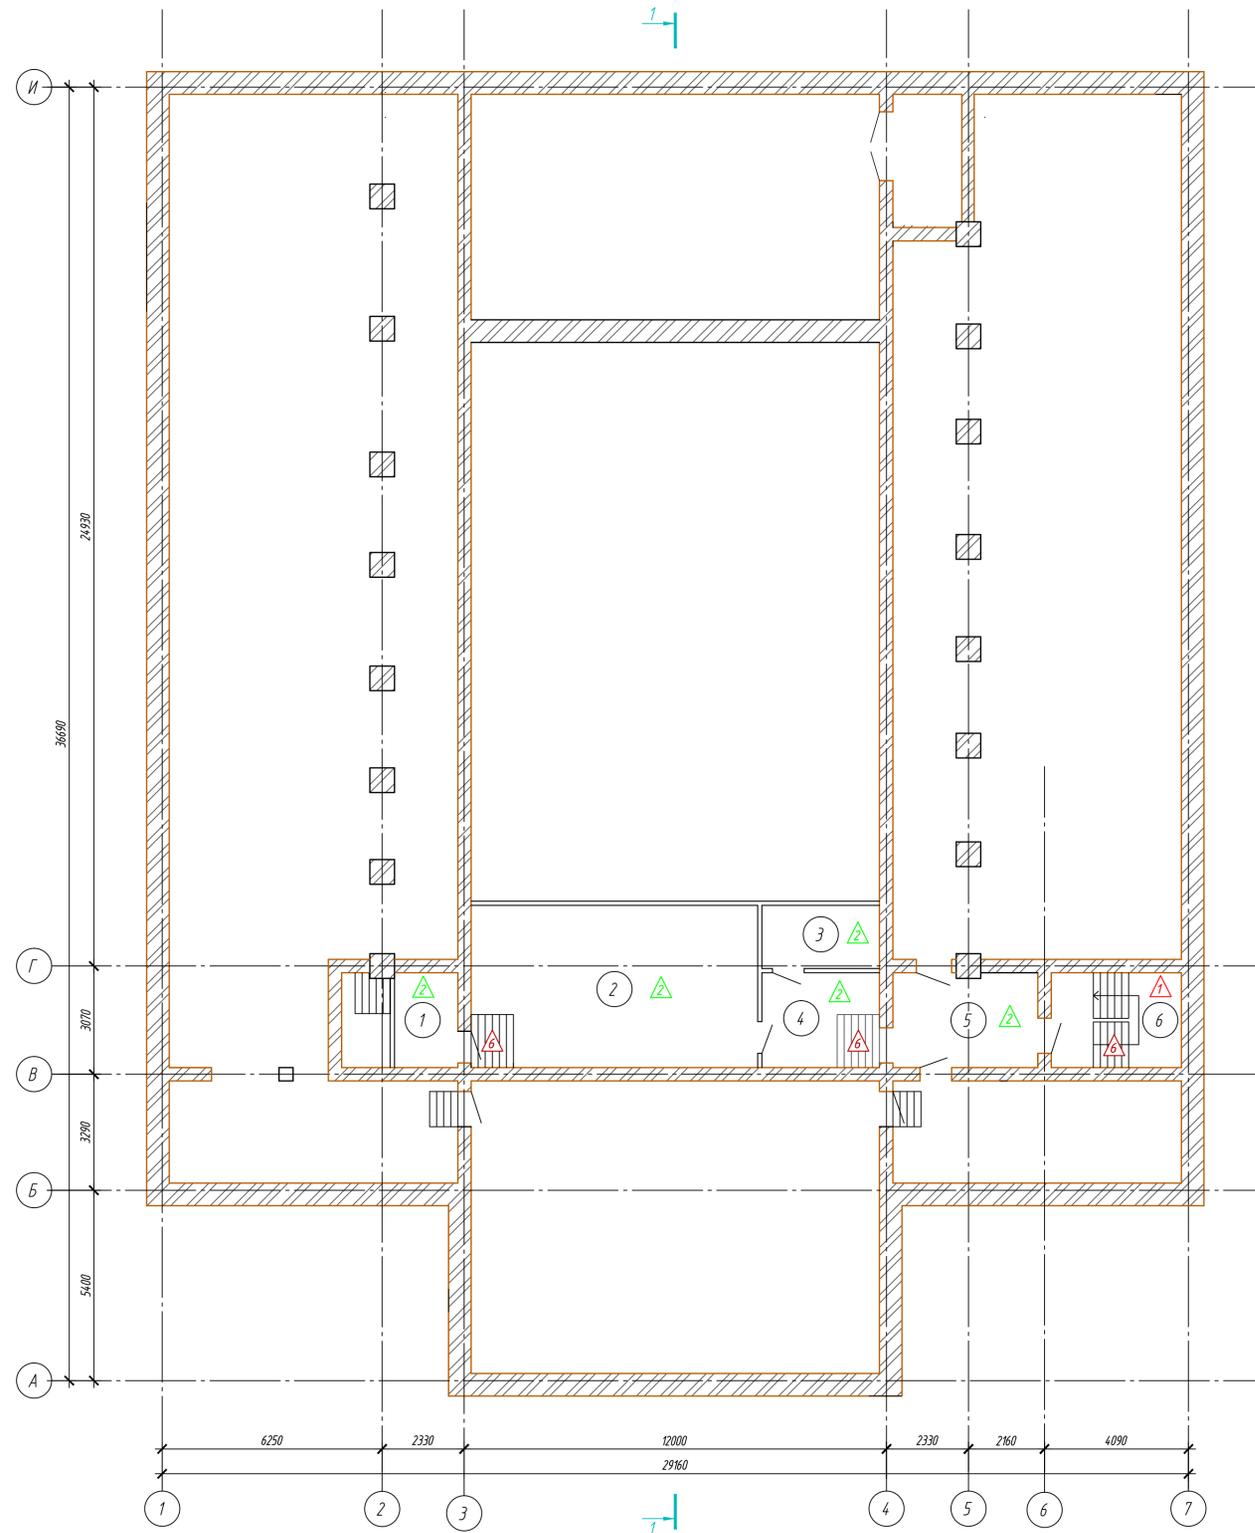

2022/035-AP.ГЧ					
Капитальный ремонт МБУ ДО "Детско-внешкольный центр", расположенного по адресу: ул. Одесская, 6, 6-й этаж					
Изм.	Кол. уч.	Лист	№ док.	Добл.	Дата
Разработал	Спирidonova	1	03.23		03.23
Проверил	Охотник	1	03.23		03.23
Исполн.	Тернова	1	03.23		03.23
ГИП	Охотник	1	03.23		03.23
			Стадия	Лист	Листов
			П	12	
				ООО «СинКос»	
				Формат А1	

Разрез 1-1

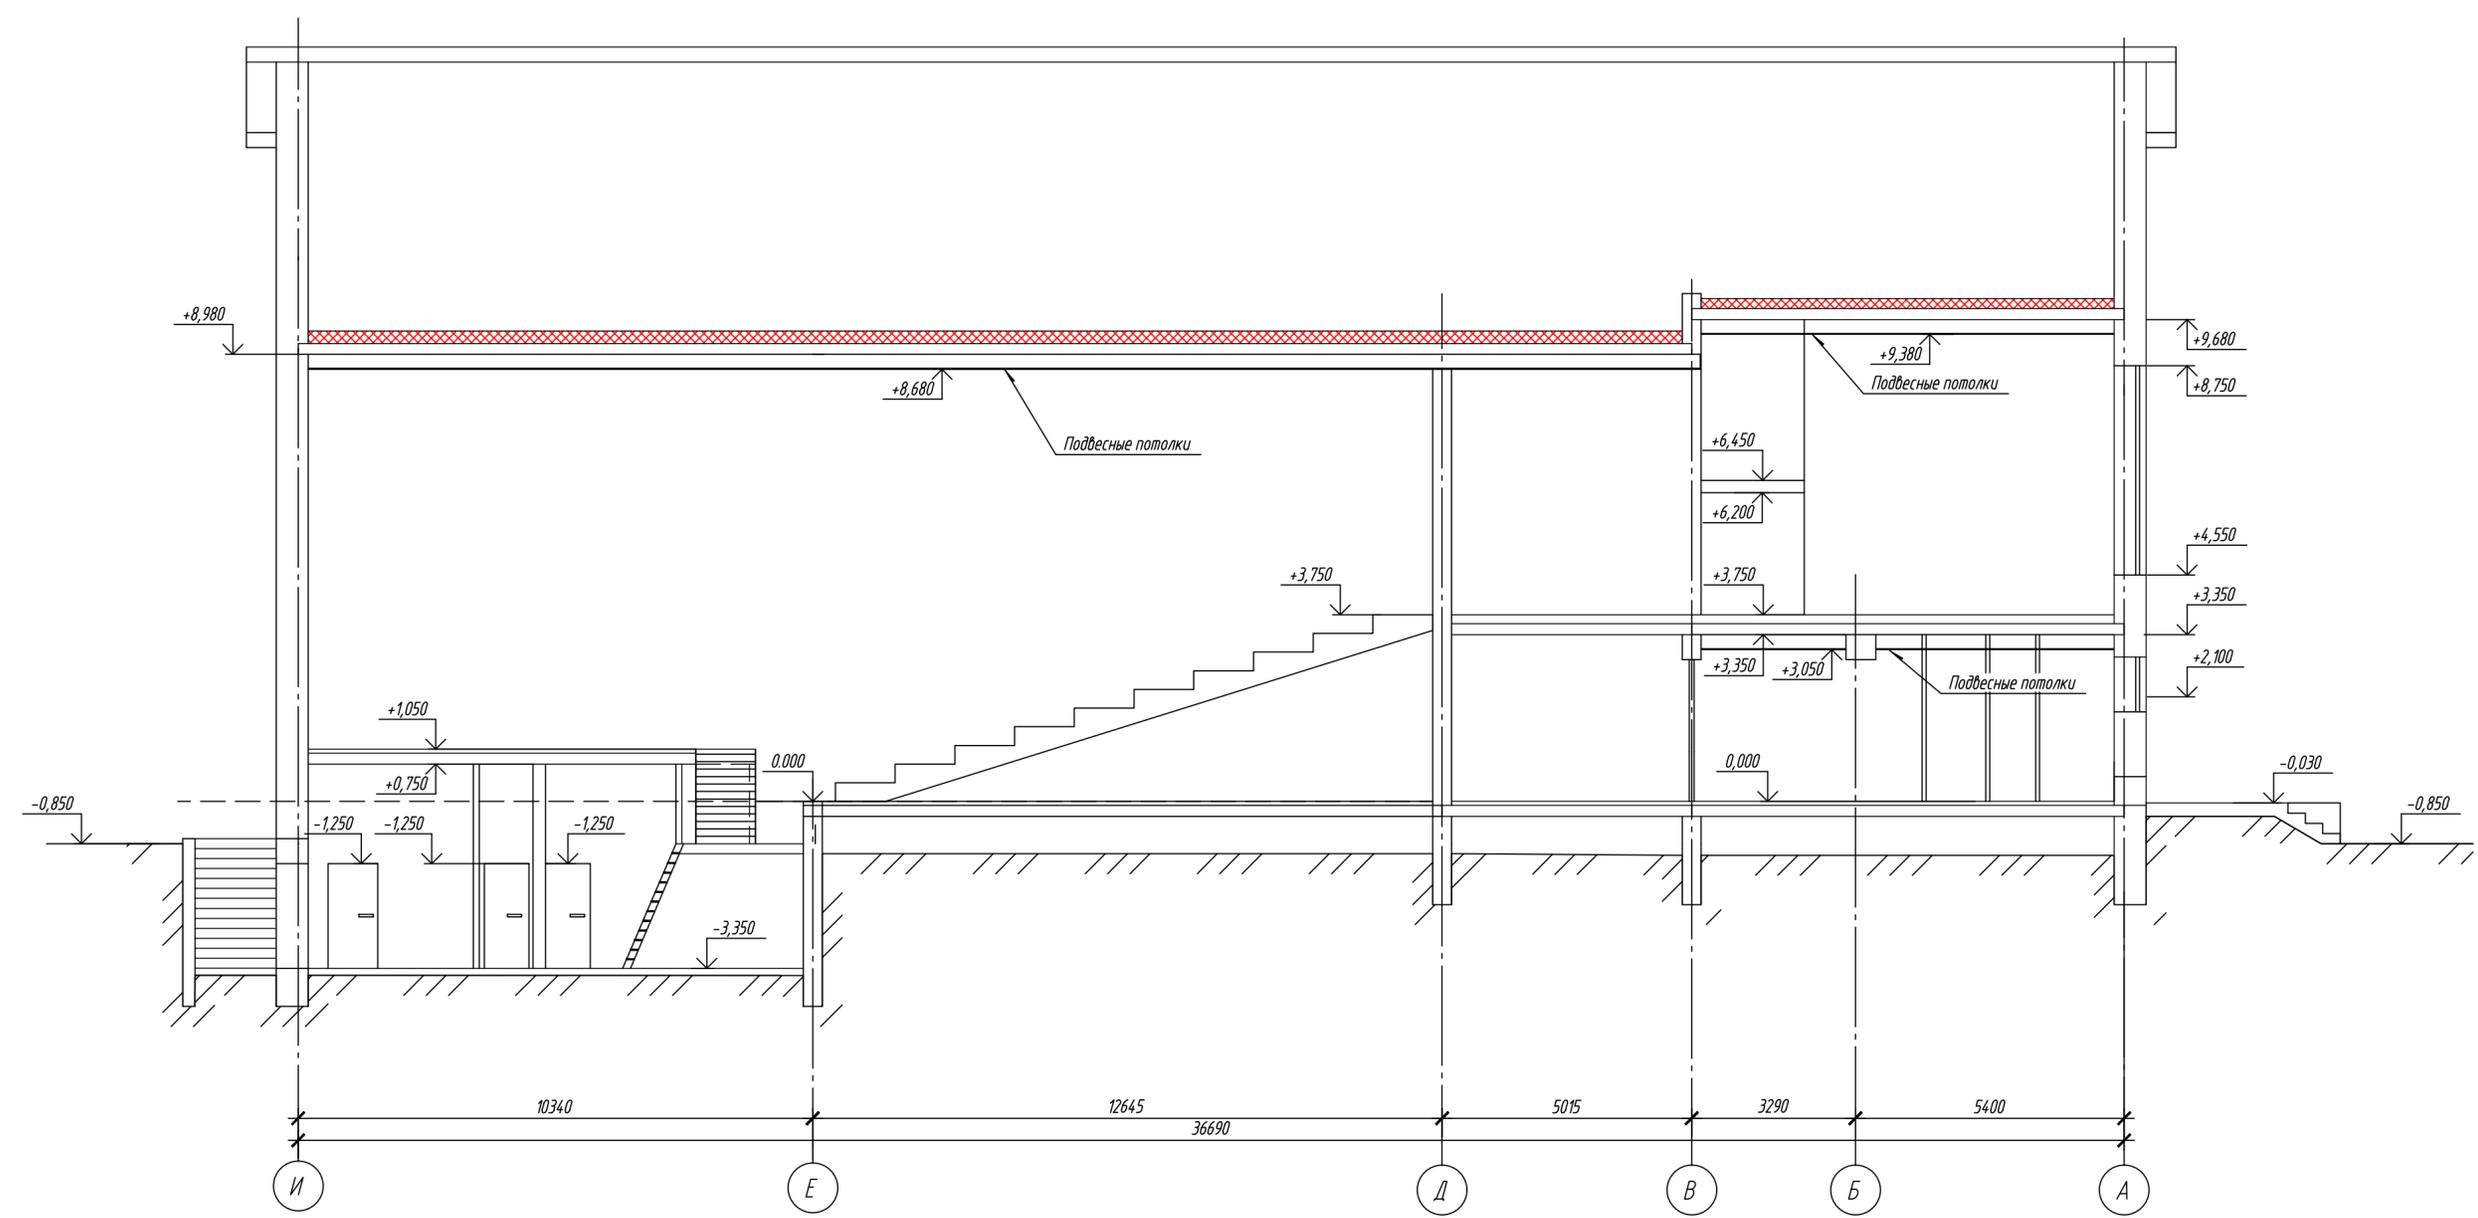


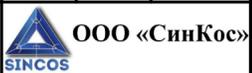						2022/035-АР.ГЧ			
						Капитальный ремонт МБУ ДО "Детско-юношеский центр", расположенного по адресу: ул. Одесская, 6, 8 г. Рубцовске			
Изм.	Кол.ч.	Лист	№ док.	Подп.	Дата	МБУ ДО "Детско-юношеский центр"	Стадия	Лист	Листов
Разработал				Спиридонова	03.23		п	13	
Проверил				Охотник	03.23				
Н.контр.				Терновая	03.23	Разрез 1-1			
ГИП				Охотник	03.23				

Фасад в осях 1-7




Фасад в осях 7-1

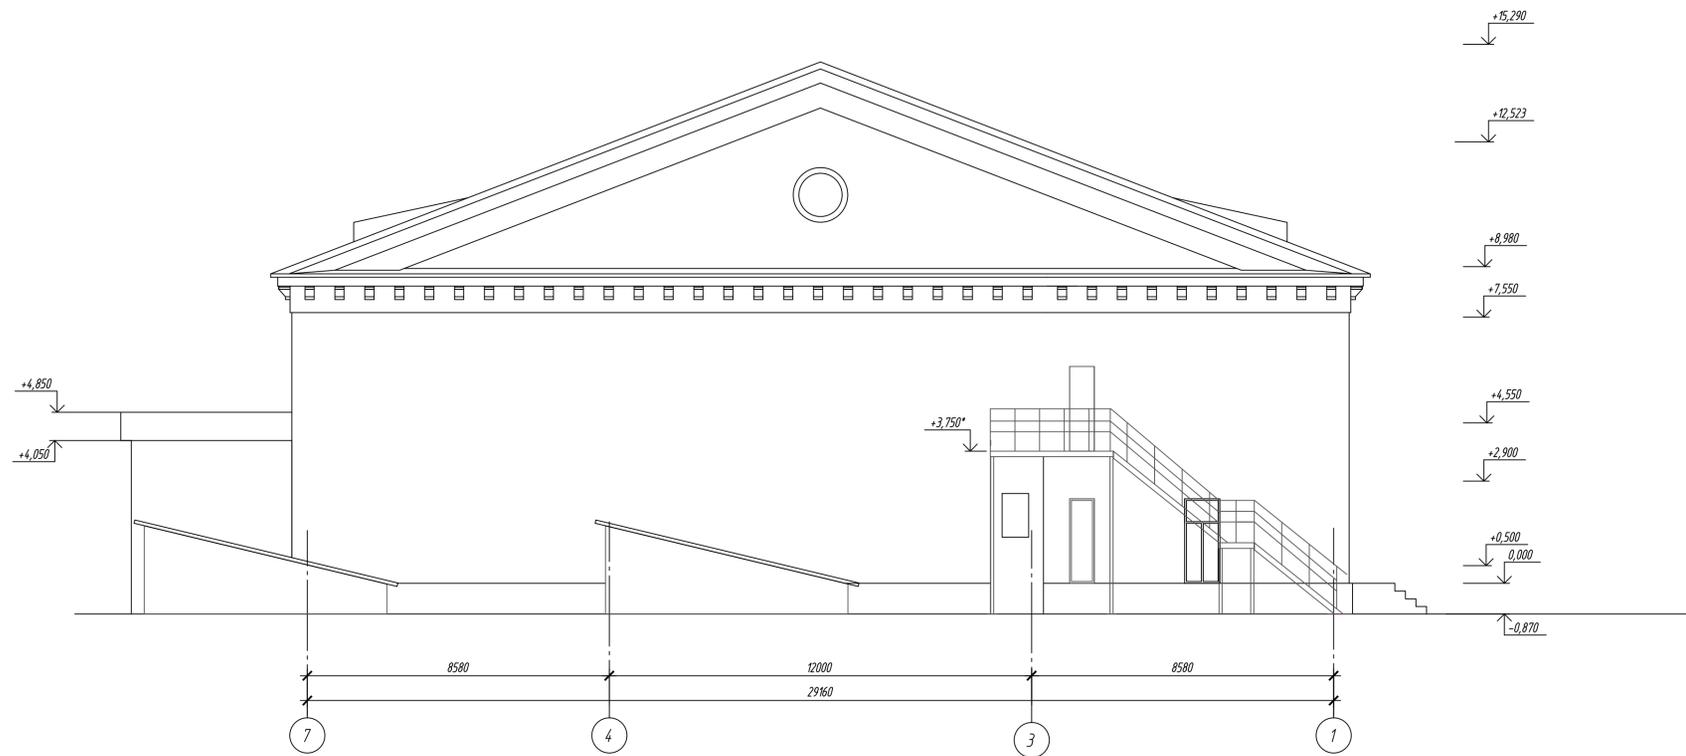


						2022/035-AP.ГЧ			
						Капитальный ремонт МБУ ДО "Детско-юношеский центр", расположенного по адресу: ул. Одесская, 6, 6-й г. Рудольфск			
Изм.	Кол.уч.	Лист	№ док.	Дробл.	Дата	МБУ ДО "Детско-юношеский центр"	Стандия	Лист	Листов
Разработал	Спирядонова	Охотник	03.23	03.23	03.23		П	14	
Проверил	Охотник	03.23							
Исполн.	Тернова	03.23				Фасад в осях 1-7, 7-1			
ГИП	Охотник	03.23							










Фасад в осях И-А

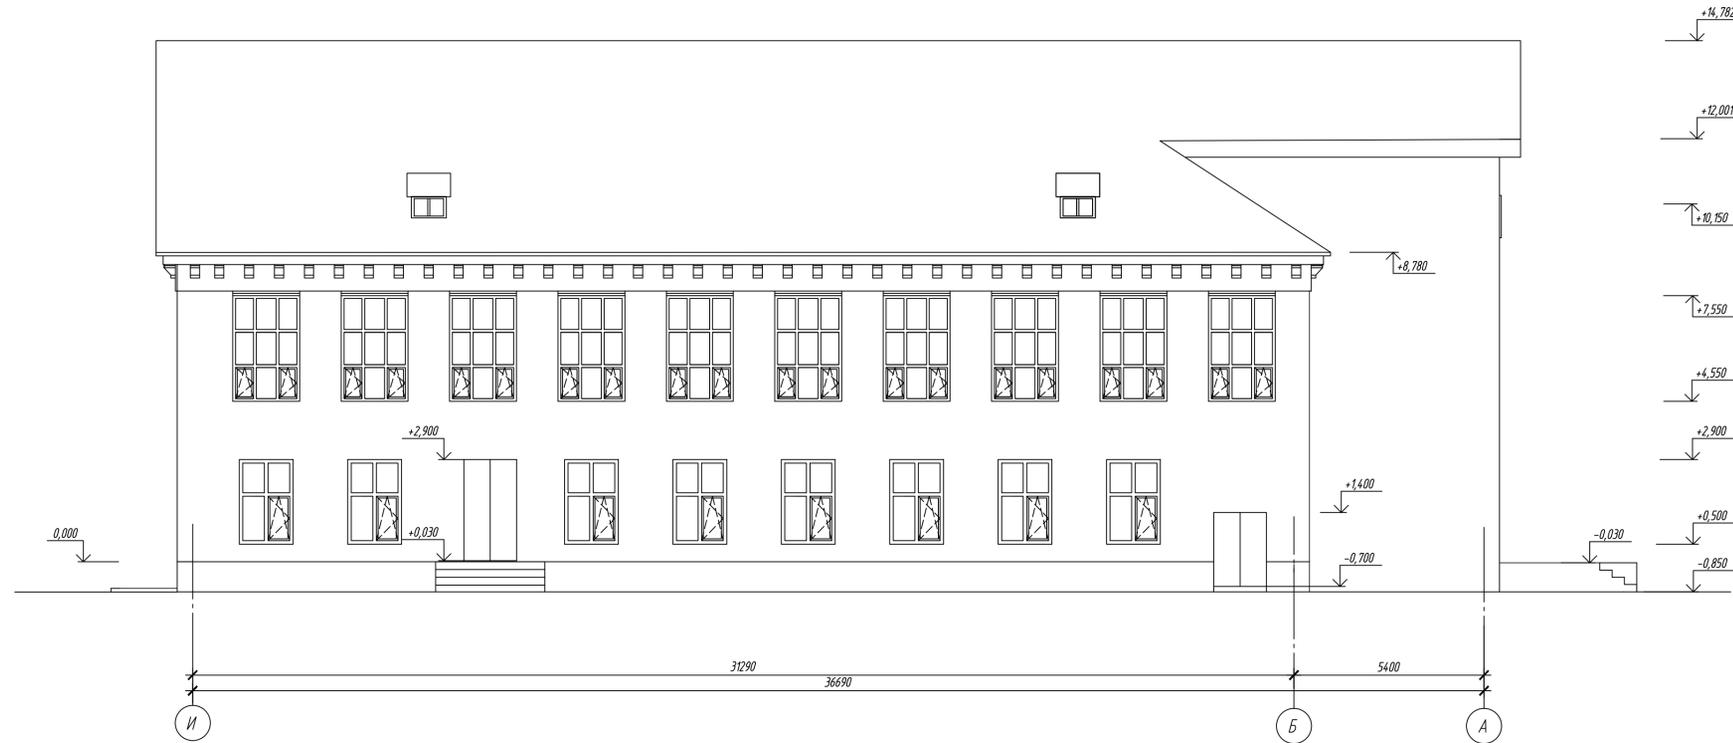

Фасад в осях А-И

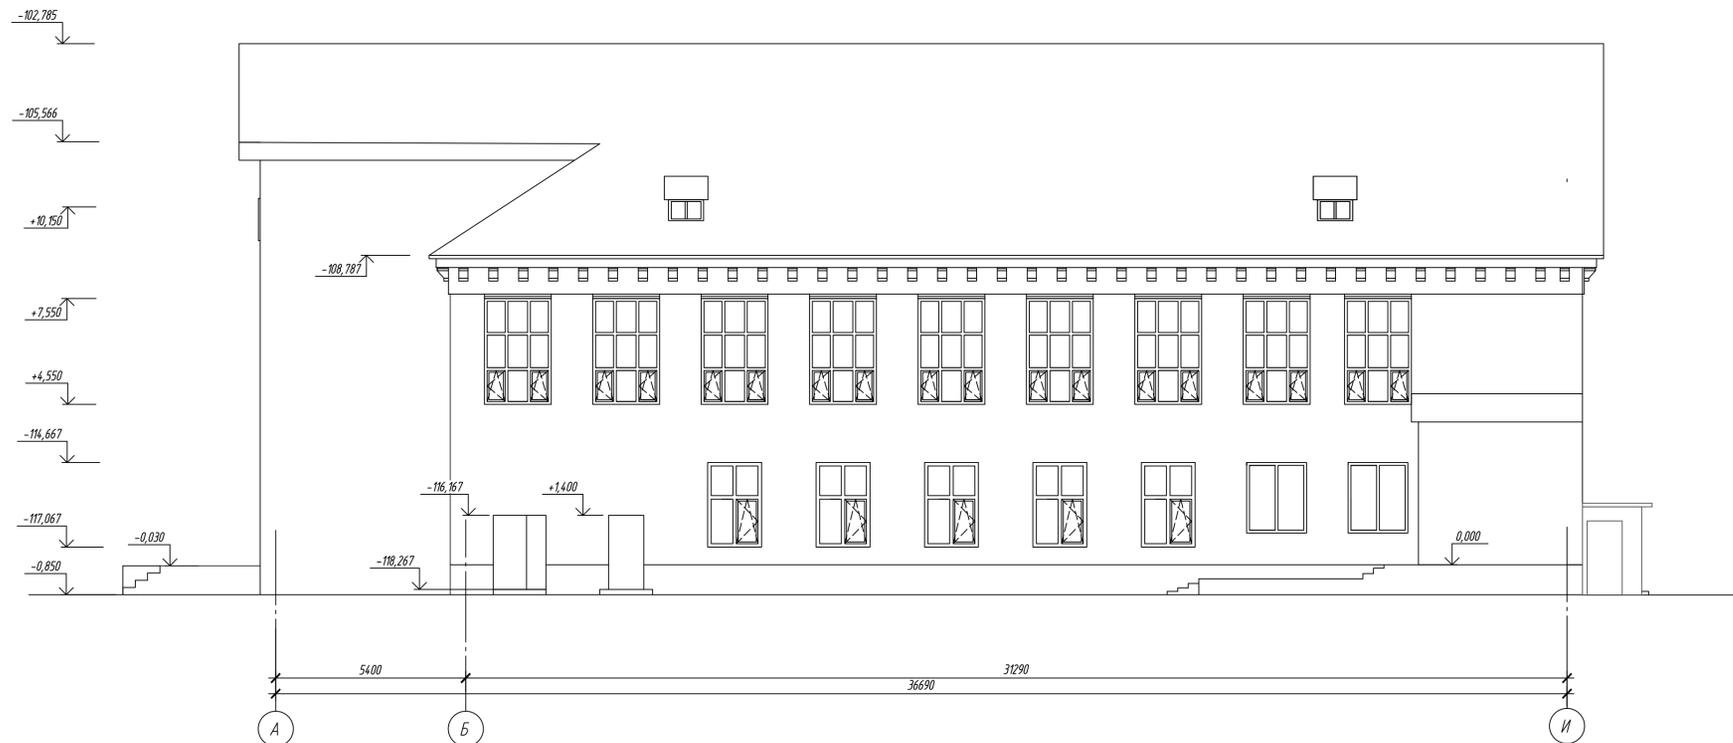

						2022/035-АР.ГЧ			
						Капитальный ремонт МБУ ДО "Детско-юношеский центр", расположенного по адресу: ул. Одесская, 6, 6-й район			
Изм.	Кол.уч.	Лист	№ док.	Дробл.	Дата	МБУ ДО "Детско-юношеский центр"	Стадия	Лист	Листов
Разработал	Спиридонова				03.23		П	15	
Проверил	Охотник				03.23				
Инженер	Тернова				03.23	Фасад в осях И-А, А-И			
ГИП	Охотник				03.23				

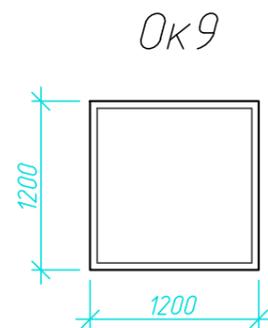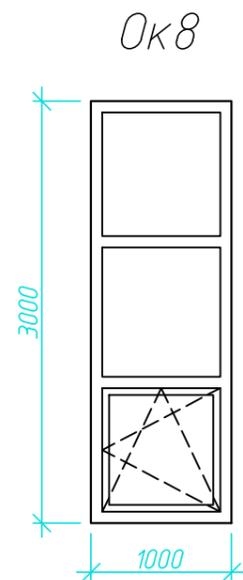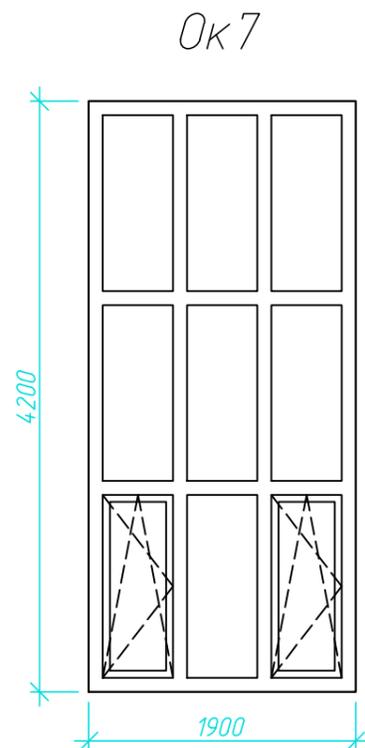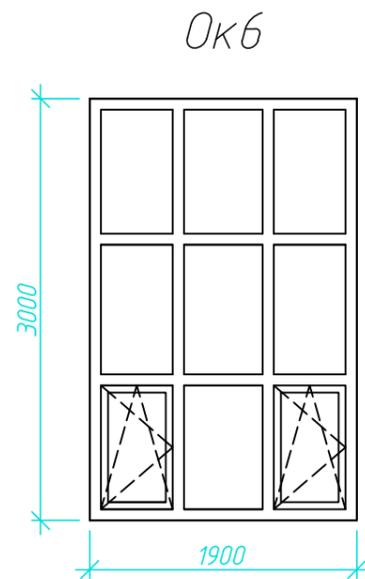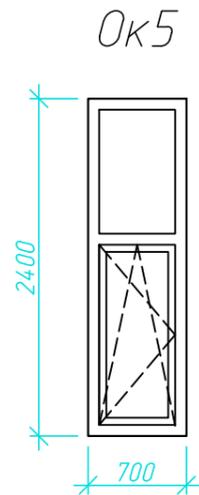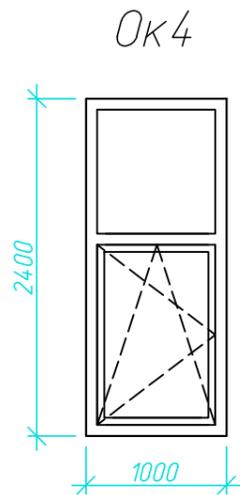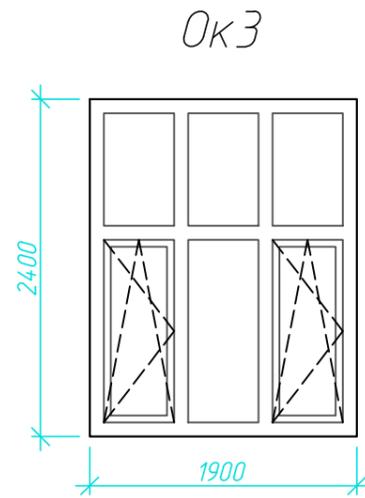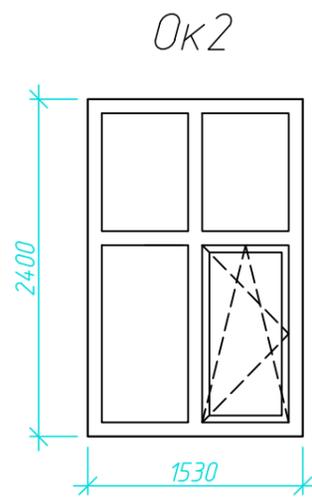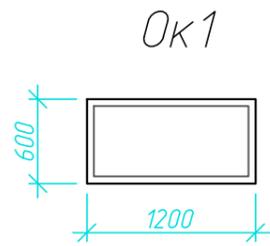

Поз.	Обозначение	Наименование	Кол. на этаж	Масса, ед., кг	Примечание
<b>Блоки оконные из ПВХ-профилей с пятикамерными стеклопакетами</b>					
Ok1		ОП Д1 600x1200 (4М-10-4М-10-4М-10-4М)	1		шт
Ok2		ОП В1 2400x1530(4М-10-4М-10-4М-10-4М)	13		шт
Ok3		ОП В1 2400x1900 (4М-10-4М-10-4М-10-4М)	2		шт
Ok4		ОП В1 2400x1000 (4М-10-4М-10-4М-10-4М)	3		шт
Ok5	ГОСТ 30674-99	ОП В1 2400x700 (4М-10-4М-10-4М-10-4М)	1		шт
Ok6		ОП В1 3000x1900 (4М-10-4М-10-4М-10-4М)	23		шт
Ok7		ОП В1 4800x1900 (4М-10-4М-10-4М-10-4М)	3		шт
Ok8		ОП В1 3000x1000 (4М-10-4М-10-4М-10-4М)	2		шт
Ok9		ОП В1 1200x1200 (4М-10-4М-10-4М-10-4М)	1		шт
<b>Внутренние откосы</b>					
		Герметик силиконовый	437.2		м.п.
		Внутренние откосы пластиковые (RAL 9003)	174.9		м2
		Уголок пластиковый 20x20мм	437.2		м.п.
<b>Подоконные доски ПВХ</b>					
	ГОСТ 30673-2013	1530x500мм	13		шт
		1900x500мм	28		шт
		1000x500	5		шт
		700x500мм	1		шт

- Оконные проемы выполнить в соответствии со схемой.
- Перед заказом оконных блоков произвести контрольные размеры проемов с представителем завода-изготовителя.
- Остекление оконных блоков выполнить тройным с коэффициентом приведенным сопротивлением теплопередаче не менее  $R0=0.64 \text{ м}^2 \cdot \text{°C}/\text{Вт}$ .
- Установить на открывающиеся створки окон москитные сетки. Всего 94 шт.
- Площади отделки откосов уточнить по месту.
- Установить подоконные ПВХ доски для окон, укомплектовать их заглушками в количестве 192 шт.

2022/035-AP.ГЧ					
Капитальный ремонт МБУ ДО "Детско-юношеский центр", расположенного по адресу: ул. Одесская, 6, в г. Рудцовске					
Изм.	Кол. уч.	Лист	№ док.	Подп.	Дата
Разработал		Спиридонова		<i>[Signature]</i>	03.23
Проверил		Охотник		<i>[Signature]</i>	03.23
Н.контр.		Терновоя		<i>[Signature]</i>	03.23
ГИП		Охотник		<i>[Signature]</i>	03.23
			МБУ ДО "Детско-юношеский центр"		
			Спецификация элементов заполнения оконных проемов		
			Стадия Лист Листов П 16		
			ООО «СинКос»		



Спецификация элементов заполнения проемов

Поз.	Обозначение	Наименование	Кол.на этаж					Масса, ед., кг	Примечание
			подвал	1	2	тех.этаж	Всего		
Блоки дверные металлические (НГ)									
Д1	ГОСТ 31173-2016	ДСН Оп Пр Брз Н 2100x1000* (доводчик) (RAL 8017)	4	-	-	-	4	шт	
Д2		ДСН Дп Л Брз Н 2700x1500* (доводчик) (RAL 8017)	-	1	-	-	1	шт	
Д2.1		ДСВ Дп Л Брз Н 2700x1360* (доводчик) (RAL 8017)	-	1	-	-	1	шт	
Д3		ДСН Дп Пр Брз Н 2700x1500* (доводчик) (RAL 8017)	-	1	-	-	1	шт	
Д3.1		ДСВ Дп Пр Брз Н 2700x1360* (доводчик) (RAL 8017)	-	1	-	-	1	шт	
Д4		ДСН Дп Л Брз Н 2000x1450* (доводчик) (RAL 8017)	-	1	-	-	1	шт	
Д4.1		ДСВ Дп Л Брз Н 2000x1350* (доводчик) (RAL 8017)	-	1	-	-	1	шт	
Д5		ДСН Дп Пр Брз Н 2000x1450* (доводчик) (RAL 8017)	-	1	-	-	1	шт	
Д5.1		ДСВ Дп Пр Брз Н 2000x1350* (доводчик) (RAL 8017)	-	1	-	-	1	шт	
Д6		ДСН Дп Пр Брз Н 2000x1200* (доводчик) (RAL 8017)	-	1	-	-	1	шт	
Д7		ДСН Оп Пр Брз Н 2000x1000* (доводчик) (RAL 8017)	-	2	-	-	2	шт	
Д8		ДСН Оп Л Брз Н 2000x900* (доводчик) (RAL 8017)	-	-	1	-	1	шт	
Д9		ДСН Дп Пр Брз Н 2840x1550* (доводчик) (RAL 8017)	-	1	-	-	1	шт	
Блоки дверные металлические противопожарные									
Д10	ГОСТ Р 57327-2016	ДПМ 01 2100-900* правая EI60 (доводчик) (RAL 9003)	2	-	1	-	3	шт	
Д11		ДПМ 01 2100-900* левая EI60 (доводчик) (RAL 9003)	1	-	1	-	2	шт	
Блоки дверные из алюминиевых сплавов									
Д12	ГОСТ 23747-2015	ДАВ Км Дп Пр Бпр Р 2200x1300* EIW60 ГОСТ 30826-2014	-	1	2	-	3	шт	
Д13		ДАВ Км Дп Л Бпр Р 2200x1300* EIW60 ГОСТ 30826-2014	-	1	-	-	1	шт	
Блоки дверные деревянные									
Д14	ГОСТ 475-2016	ДМ 2 40x20 Г ПрБ (RAL 9003)	-	2	1	-	3	шт	
Д15		ДМ 2Рп 23x16.5 Г ПрБ (RAL 9003)	-	-	1	-	1	шт	
Д16		ДМ 2Рл 23x16.5 Г ПрБ (RAL 9003)	-	-	1	-	1	шт	
Д17		ДМ 2Рп 23x15 Г ПрБ (RAL 9003)	-	2	-	-	2	шт	
Д18		ДМ 2Рл 23x15 Г ПрБ (RAL 9003)	-	2	-	-	2	шт	
Д19		ДМ 2Рп 24x13 Г ПрБ (RAL 9003)	-	3	-	-	3	шт	
Д20		ДМ 2Рл 24x13 Г ПрБ (RAL 9003)	-	2	1	-	3	шт	
Д21		ДМ 2Рл 19x13 Г ПрБ (RAL 9003)	-	1	-	-	1	шт	
Д22		ДМ 1Рп 21x9 Г ПрБ (RAL 9003)	5	7	7	4	23	шт	
Д23		ДМ 1Рл 21x9 Г ПрБ (RAL 9003)	3	2	2	4	11	шт	
Д24		ДС 1Рп 21x8 Г ПрБ (RAL 9003)	-	4	2	-	6	шт	
Д25		ДС 1Рл 21x9 Г ПрБ (RAL 9003)	-	1	-	-	1	шт	

1. Дверные проемы выполнить в соответствии со схемой.
2. Перед заказом дверных блоков произвести контрольные размеры проемов с представителем завода-изготовителя.
3. Наружные дверные блоки Д2-Д7, Д8 должны быть с порогом не более 0,014м.
4. Остекление дверных блоков из алюминиевых сплавов выполнить огнестойким по ГОСТ 30826-2014.
5. Площадь отделки дверных откосов составляет 455,8 м2.

2022/035-АР.ГЧ

Капитальный ремонт МБУ ДО "Детско-юношеский центр", расположенного по адресу: ул. Одесская, 6, в г. Рудцовске

Изм.	Кол.уч.	Лист	№ док.	Подп.	Дата
Разработал				Спиридонова	03.23
Проверил				Охотник	03.23
Н.контр.				Терновая	03.23
ГИП				Охотник	03.23

МБУ ДО "Детско-юношеский центр"

Стадия	Лист	Листов
П	17	


Спецификация элементов заполнения дверных проемов




Спецификация элементов заполнения проемов

Поз.	Обозначение	Наименование	Кол.-во	Масса, ед., кг	Примечание
<i>Витражное остекление</i>					
B1		3200(н)x3600 ГОСТ 22233-2018	1		
B1.1		3200(н)x1000 ГОСТ 22233-2018	2		
B1.2		3200(н)x1200 ГОСТ 22233-2018	1		
B1.3		3200(н)x4080 ГОСТ 22233-2018	1		
B2	Индивидуального исполнения	3200(н)x2900 Правое открывание, защитное огнестойкое многослойное стекло, класс защиты EI30, номинальной толщиной 17,3мм (ГОСТ 30826-2014)	4		
B3		3200(н)x2900 Левое открывание, защитное огнестойкое многослойное стекло, класс защиты EI30, номинальной толщиной 17,3мм (ГОСТ 30826-2014)	4		


Витраж В1

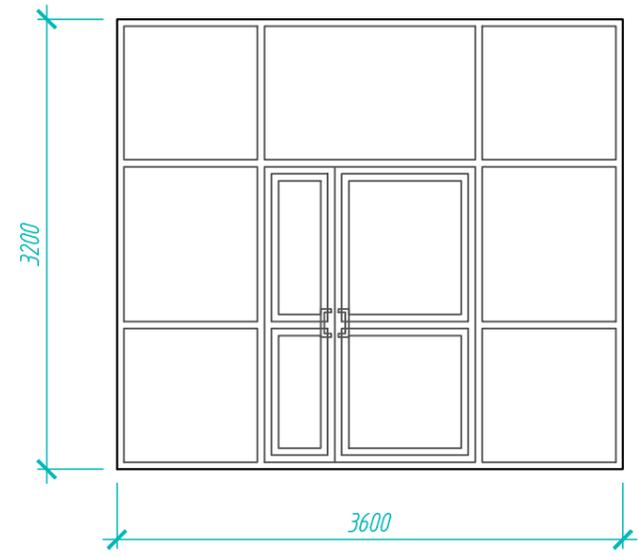


Витраж В1.1

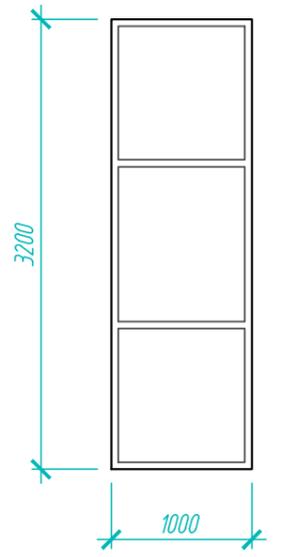


Витраж В1.2

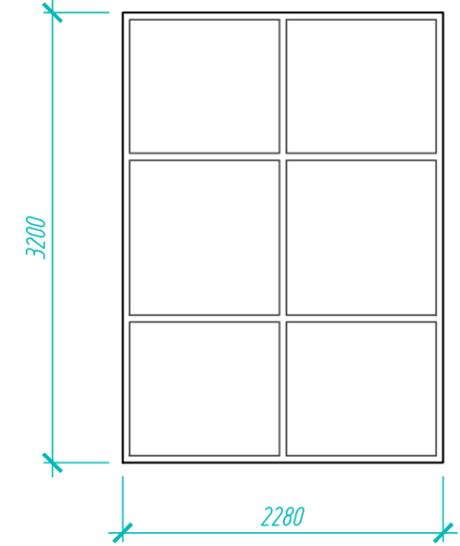


Витраж В1.3

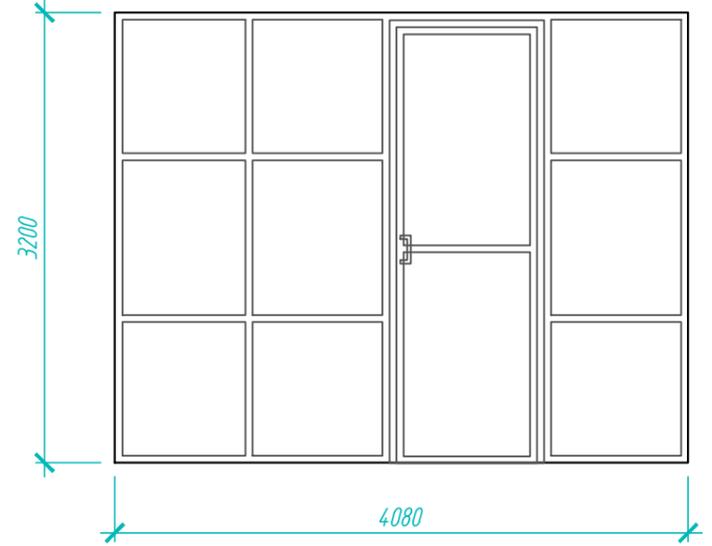

Витраж В2

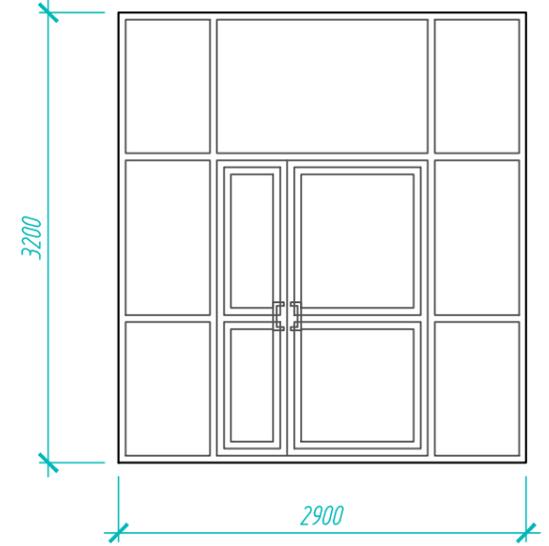

Витраж В3

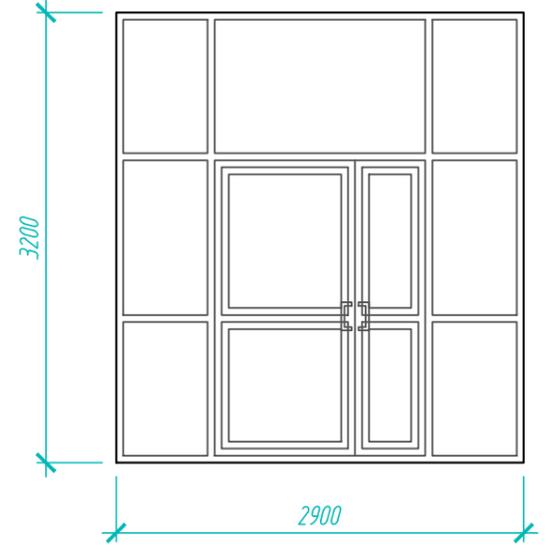

1. Перед заказом витражей произвести контрольные размеры проемов с представителем завода-изготовителя.
2. Остекление витража выполнить двойным с коэффициентом приведенным сопротивлением теплопередаче  $RO=0.44 \text{ м}^2 \cdot \text{°C} / \text{Вт}$ .
4. Материалы, применяемые для изготовления дверных блоков должны применяться с учетом их совместимости, быть экологически безопасными, полимерные и синтетические материалы должны иметь санитарно-эпидемиологическое заключение, оформленное в установленном порядке;
5. В комплект поставки должны входить сертификаты соответствия на продукцию, паспорта качества, инструкция по эксплуатации.
6. Монтаж конструкций проводить с учетом требований ГОСТ 30971-2012.
7. Дополнительные требования:
  - Образцы и цвет профиля и фурнитуры дополнительно согласовать с Заказчиком;
  - Предоставить на согласование формулу стеклопакета;
  - Упаковка изделий должна обеспечивать их сохранность при хранении, транспортировке и погрузо-разгрузочных работах;
  - Приемка изделий потребителем не освобождает изготовителя от ответственности при обнаружении скрытых дефектов, приведших к нарушению эксплуатационных характеристик в течении гарантийного срока.

2022/035-АР.ГЧ					
Капитальный ремонт МБУ ДО "Детско-юношеский центр", расположенного по адресу: ул. Одесская, 6, в г. Рудцовске					
Изм.	Кол.уч.	Лист	№ док.	Подп.	Дата
Разработал		Спиридонова		<i>[Signature]</i>	03.23
Проверил		Охотник		<i>[Signature]</i>	03.23
Н.контр.		Терновья		<i>[Signature]</i>	03.23
ГИП		Охотник		<i>[Signature]</i>	03.23
МБУ ДО "Детско-юношеский центр"					Стадия
Спецификация элементов витражного остекления					Лист
Листов					Листов
П					18
ООО «СинКос»					



Ведомость отделки помещений подвала

32

Номер и наименование помещения	Вид отделки				Примечание
	Потолок	Площадь, м2	Стены	Площадь, м2	
1 Коридор	Обеспыливающая грунтовка, штукатурка улучшенная 5мм, акриловая грунтовка, окраска водоземлюсионная	3.6	Штукатурка улучшенная 5мм, шпатлевка, грунтовка, керамическая плитка (200x300 мм) белого цвета RAL 9003	6.38	
2 Электрощитовая		6.4		39.11	
3 Тепловой узел		7.5		43.21	
4 Лестница	-	8.0	Штукатурка улучшенная 5мм, шпатлевка, грунтовка, окраска за два раза матовой водоземлюсионной краской	56.726	
5 Лестница		8.0		56.726	
6 Подсобное помещение	Обеспыливающая грунтовка, штукатурка улучшенная 5мм, акриловая грунтовка, окраска водоземлюсионная	54.3	Штукатурка улучшенная 5мм, шпатлевка, грунтовка, керамическая плитка (200x300 мм) белого цвета RAL 9003	122.488	
7 Подсобное помещение		24.1		84.62	
8 Подсобное помещение		20.7		130.13	
9 Подсобное помещение		19.0		85.44	
10 Подсобное помещение		9.5		53.46	
11 Подсобное помещение		4.9		28.52	
12 Коридор		10.3		55.92	
13 Подсобное помещение		23.2		77.24	
14 Венткамера		6.2		45.27	
15 Коридор		1.9		19.18	

1. Данный лист см. совместно с л.9.

						2022/035-AP.ГЧ			
						Капитальный ремонт МБУ ДО "Детско-юношеский центр", расположенного по адресу: ул. Одесская, 6, в г. Рубцовске			
Изм.	Кол. уч.	Лист	№ док.	Подп.	Дата	МБУ ДО "Детско-юношеский центр"	Стадия	Лист	Листов
Разработал		Спиридонова			03.23		П	19	
Проверил		Охотник			03.23				
Н.контр.		Терновая			03.23	Ведомость отделки помещений подвала	<b>ООО «СинКос»</b>		
ГИП		Охотник			03.23				

Ведомость отделки помещений 1-го этажа (начало)

Номер и наименование помещения	Вид отделки				Примечание
	Потолок	Площадь, м2	Стены	Площадь, м2	
1 Тамбур	Подвесной потолок "ARMSTRONG Байкал", 600x600x12. RAL 9003	8.1	Негорючая панель УНИПРОК-НГ с акриловым покрытием на стоечно-ригельном каркасе	16.4	
2 Фойе		71.8		135.5	
2.1 Помещение охраны		7.6	Декоративная штукатурка, шпатлевка, грунтовка, окраска за два раза матовой акриловой водоземлемой краской	11.2	
2.2 Комната отдыха		7.2		18.6	
3 Разделка		38.5		85.8	
4 Санузел для МГН	Обеспыливающая грунтовка, штукатурка улучшенная 5мм, акриловая грунтовка, окраска водоземлемой краской	10.4	Штукатурка улучшенная 5мм, шпатлевка, грунтовка, керамическая плитка (200x300 мм) белого цвета RAL 9003	41	
4.1 Техническое помещение		3.6		24.3	
5 Коридор	Подвесной потолок "ARMSTRONG Байкал", 600x600x12. RAL 9003	30.8	Негорючая панель УНИПРОК-НГ с акриловым покрытием на стоечно-ригельном каркасе	116.1	
6 Лестничная клетка	Обеспыливающая грунтовка, штукатурка улучшенная 5мм, акриловая грунтовка, окраска водоземлемой краской	19.3	Декоративная штукатурка, шпатлевка, грунтовка, окраска за два раза матовой акриловой водоземлемой краской	37.6	
7 Тамбур		3.2		19.7	
8 Санузел для девочек		5.7	Штукатурка улучшенная 5мм, шпатлевка, грунтовка, керамическая плитка (200x300 мм) белого цвета RAL 9003	28.2	
9 Санузел для девочек		8.8		36.6	
10 Санузел для мальчиков		7.2		31.1	
11 Санузел для мальчиков		8.8		35.3	
12 Учебный кабинет	Подвесной потолок "ARMSTRONG Байкал", 600x600x12. RAL 9003	18.2	Штукатурка, шпатлевка, грунтовка, обои флизелиновые под покраску, окраска за два раза матовой акриловой водоземлемой краской	56.4	
13 Учебный кабинет		55.0		101.5	
14 Коридор	Обеспыливающая грунтовка, штукатурка улучшенная 5мм, акриловая грунтовка, окраска водоземлемой краской	17.1	Декоративная штукатурка, шпатлевка, грунтовка, окраска за два раза матовой акриловой водоземлемой краской	48	
15 Тамбур		3.6		17.9	
16 Коридор		19.4		52	
17 Методический кабинет	Подвесной потолок "ARMSTRONG Байкал", 600x600x12. RAL 9003	9.0	Штукатурка, шпатлевка, грунтовка, обои флизелиновые под покраску, окраска за два раза матовой акриловой водоземлемой краской	32	
18 Гримерная		11.4		42.3	
19 Кухня для сотрудников		8.9		37.1	

Ведомость отделки помещений 1-го этажа (продолжение)

33

Номер и наименование помещения	Вид отделки				Примечание
	Потолок	Площадь, м2	Стены	Площадь, м2	
20 Кабинет звукооператора	Подвесной потолок "ARMSTRONG Байкал", 600x600x12. RAL 9003	5.4	Штукатурка, шпатлевка, грунтовка, обои флизелиновые под покраску, окраска за два раза матовой акриловой водоземлемой краской	28.5	
21 Кинозал	Негорючие потолочные плиты УНИПРОК-НГ	2510	Декоративная штукатурка, шпатлевка, грунтовка, окраска за два раза матовой акриловой водоземлемой краской	700.2	
22 Кладовая для бутафории	Обеспыливающая грунтовка, штукатурка улучшенная 5мм, акриловая грунтовка, окраска водоземлемой краской	33.0		64.3	
23 Тамбур		18.4		45.1	
24 Хозяйственная кладовая		22.2		69.4	
25 Коридор	Подвесной потолок "ARMSTRONG Байкал", 600x600x12. RAL 9003	17.2		50.3	
26 Учебный кабинет		18.6	56.4		
27 Учебный кабинет		33.9	75.9		
28 Учебный кабинет		36.9	79.1		
29 Разделка для персонала	Обеспыливающая грунтовка, штукатурка улучшенная 5мм, акриловая грунтовка, окраска водоземлемой краской	5.5	28.8		
30 Лестничная клетка		7.6	30.2		
31 Тамбур		3.2	20.6		
32 Лестничная клетка	Подвесной потолок "ARMSTRONG Байкал", 600x600x12. RAL 9003	19.3	Декоративная штукатурка, шпатлевка, грунтовка, окраска за два раза матовой акриловой водоземлемой краской	43	
33 Коридор		45.3		123.1	
34 Тамбур	Обеспыливающая грунтовка, штукатурка улучшенная 5мм, акриловая грунтовка, окраска водоземлемой краской	7.8	Декоративная штукатурка, шпатлевка, грунтовка, окраска за два раза матовой акриловой водоземлемой краской	18.7	

1. Данный лист см. совместно с л.10.

2022/035-AP.ГЧ					
Капитальный ремонт МБУ ДО "Детско-юношеский центр", расположенного по адресу: ул. Одесская, 6, в г. Рудцовске					
Изм.	Кол.уч.	Лист	№ док.	Подп.	Дата
Разработал		Спиридонова		<i>[Подпись]</i>	03.23
Проверил		Охотник		<i>[Подпись]</i>	03.23
Н.контр.		Терновая		<i>[Подпись]</i>	03.23
ГИП		Охотник		<i>[Подпись]</i>	03.23
МБУ ДО "Детско-юношеский центр"				Стадия	Лист
Ведомость отделки 1-го этажа				П	20
ООО «СинКос»					

Ведомость отделки помещений 2-го этажа (начало)

Номер и наименование помещения	Вид отделки				Примечание
	Потолок	Площадь, м2	Стены	Площадь, м2	
1 Малый зал досуговых мероприятий	Подвесной потолок "ARMSTRONG Байкал", 600x600x12. RAL 9003	96.3	Декоративная штукатурка, шпатлевка, грунтовка, окраска за два раза матовой акриловой водоземлюсионной краской	206.3	
2 Костюмерная		16.5	Штукатурка, шпатлевка, грунтовка, обои флизелиновые под покраску, окраска за два раза матовой акриловой водоземлюсионной краской	37.7	
2.1 Костюмерная		19.9		27.2	
3 Лестничная клетка	Обеспыливающая грунтовка, штукатурка улучшенная 5мм, акриловая грунтовка, окраска водоземлюсионная	24.2	Декоративная штукатурка, шпатлевка, грунтовка, окраска за два раза матовой акриловой водоземлюсионной краской	49.6	
4 Кабинет	Подвесной потолок "ARMSTRONG Байкал", 600x600x12. RAL 9003	14.1		55.6	
5 Кабинет		29.7	79.7		
6 Коридор		21.2	Негорючая панель УНИПРОК-НГ с акриловым покрытием на стоечно-ригельном каркасе	88.9	
7 Кабинет		17.4	59.7		
8 Библиотека	Обеспыливающая грунтовка, штукатурка улучшенная 5мм, акриловая грунтовка, окраска водоземлюсионная	74.6	Декоративная штукатурка, шпатлевка, грунтовка, окраска за два раза матовой акриловой водоземлюсионной краской	144.3	
8.1 Библиотека		50		114.8	
9 Тамбур		5.7		29.6	
10 Лестничная клетка		24.2		57.8	
11 Раздевалка	Подвесной потолок "ARMSTRONG Байкал", 600x600x12. RAL 9003	6.2	Штукатурка, шпатлевка, грунтовка, обои флизелиновые под покраску, окраска за два раза матовой акриловой водоземлюсионной краской	34	
12 Лестничная клетка	Обеспыливающая грунтовка, штукатурка улучшенная 5мм, акриловая грунтовка, окраска водоземлюсионная	10.0	Декоративная штукатурка, шпатлевка, грунтовка, окраска за два раза матовой акриловой водоземлюсионной краской	45.4	
13 Коридор	Подвесной потолок "ARMSTRONG Байкал", 600x600x12. RAL 9003	27.6	Негорючая панель УНИПРОК-НГ с акриловым покрытием на стоечно-ригельном каркасе	109.2	
14 Кабинет хореографии		53.3		110.4	
15 Раздевалка		17.0	Штукатурка, шпатлевка, грунтовка, обои флизелиновые под покраску, окраска за два раза матовой акриловой водоземлюсионной краской	62.4	
16 Зал греко-римской борьбы		64.4		121.2	
17 Тренерская		3.7		31.8	
18 Неиспользованная площадь		32.9		82.2	
19 Комната эдьюкатора		9.3		39.4	

Ведомость отделки помещений 2-го этажа (начало)

Номер и наименование помещения	Вид отделки				Примечание
	Потолок	Площадь, м2	Стены	Площадь, м2	
20 Санузел	Обеспыливающая грунтовка, штукатурка улучшенная 5мм, акриловая грунтовка, окраска водоземлюсионная	2.3	Штукатурка улучшенная 5мм, шпатлевка, грунтовка, керамическая плитка (200x300 мм) белого цвета RAL 9003	20.1	
21 Санузел		2.3		20.8	
22 Коридор	Подвесной потолок "ARMSTRONG Байкал", 600x600x12. RAL 9003	5.5	Декоративная штукатурка, шпатлевка, грунтовка, окраска за два раза матовой акриловой водоземлюсионной краской	14.6	
23 Коридор		5.5		14.6	

1. Данный лист см. совместно с л.11.

2022/035-AP.ГЧ					
Капитальный ремонт МБУ ДО "Детско-юношеский центр", расположенного по адресу: ул. Одесская, 6, в г. Рудцовске					
Изм.	Кол.уч.	Лист	№ док.	Подп.	Дата
Разработал		Спиридонова			03.23
Проверил		Охотник			03.23
Н.контр.		Терновья			03.23
ГИП		Охотник			03.23
Ведомость отделки 2-го этажа					Стадия
					Лист
					Листов
					П
					21
ООО «СинКос»					

Ведомость отделки помещений технического этажа

35

Номер и наименование помещения	Вид отделки			Примечание
	Потолок	Площадь, м <sup>2</sup>	Стены	
1 Помещение для организаторов	Обеспыливающая грунтовка, штукатурка улучшенная 5мм, акриловая грунтовка, окраска водозмульсионная	8.9	Штукатурка улучшенная 5мм, шпатлевка, грунтовка, окраска за два раза матовой водозмульсионной краской	27
2 Помещение для организаторов		37.4		76.5
3 Помещение для организаторов		6.0		30.9
4 Помещение для организаторов		9.0		36.3
5 Помещение для организаторов		11.1		40.8
6 Помещение для организаторов		10.0		38.4

1. Данный лист см. совместно с л.12.


						2022/035-АР.ГЧ			
						Капитальный ремонт МБУ ДО "Детско-юношеский центр", расположенного по адресу: ул. Одесская, 6, в г. Рудцовске			
Изм.	Кол. уч.	Лист	№ док.	Подп.	Дата	МБУ ДО "Детско-юношеский центр"	Стадия	Лист	Листов
Разработал		Спиридонова			03.23		П	22	
Проверил		Охотник			03.23				
Н.контр.		Терновая			03.23	Ведомость отделки помещений технического этажа	 <b>ООО «СинКос»</b>		
ГИП		Охотник			03.23				

Экспликация полов (начало)

Номер помещения	Тип пола	Схема пола или тип пола по серии	Данные элементов пола (наименование, толщина, основание и др.), мм	Площадь, м2
1 этаж: 1, 6, 7, 15, 23, 30, 31, 32, 34 2 этаж: 3, 10, 12, 22, 23 тех.этаж: 6	1		- керамогранитная плитка противоскользящий на клею - 15мм; - грунтовка; - цементно-песчаная стяжка М150 армированная сеткой 4Вр1 100х100 - 40мм; - грунтовка; сущ. основание Тип плинтуса 1	169.9
1 этаж: 2, 21, 3, 5, 12, 13, 14, 16, 17, 18, 19, 20, 22, 24, 25, 26, 27, 28, 29, 33 2 этаж: 1, 2, 2.1, 4, 5, 6, 7, 11, 13, 17, 18, 19 3 этаж: 1, 2, 3, 4, 5	2		- линолеум гетерогенный на клею, - грунтовка, цементно-песчаная стяжка М150 армированная сеткой 4Вр1 100х100 - 50мм - грунтовка; - сущ. основание Тип плинтуса - 2	880
1 этаж: 4, 4.1, 8-11 2 этаж: 20, 21	3		- керамогранитная плитка противоскользящий на клею - 10мм, - грунтовка, - цементно-песчаная стяжка М150 армированная сеткой 4Вр1 100х100 - 50мм; - гидроизоляция; - грунтовка; - сущ. основание Тип плинтуса - 1	49.8
2 этаж: 8 - 9	4		- линолеум антистатический на клею, - грунтовка, - цементно-песчаная стяжка М150 армированная сеткой 4Вр1 100х100 - 50мм, - грунтовка; - сущ. основание Тип плинтуса - 2	130.3
2 этаж: 14 - 16	5		- линолеум спортивный - 8мм, - подложка из вспененного п/эт., - фанера - 16мм, - грунтовка, - цементно-песчаная стяжка М150 армированная сеткой 4Вр1 100х100 - 50мм, - грунтовка; - сущ. основание Тип плинтуса - 2	134.7
Лестничные марш	6		- керамогранитная плитка противоскользящий на клею - 15мм, - грунтовка; - восстановление поверхности ступеней полимерными составами (см.примеч.п.2) - сущ. основание	115.9

Экспликация полов (окончание)


Номер помещения	Тип пола	Схема пола или тип пола по серии	Данные элементов пола (наименование, толщина, основание и др.), мм	Площадь, м2
21 (сцена)	7		- линолеум гетерогенный на клею, - подложка; - сплошной настил (OSB-3; ФСФ) - черновой пол - доска 25х100мм - контррейка - доска 25х50мм - пароизоляция - утеплитель 100мм - деревянные лаги - 50х100мм с шагом 600мм - гидроизоляция - ж/б плита (сущ.)	94.5
21 (зрительный зал)	8		- линолеум гетерогенный на клею, - подложка; - сплошной настил (OSB-3; ФСФ) - черновой пол - доска 25х100мм - металлоконструкции сцены (см. КР)	110.6

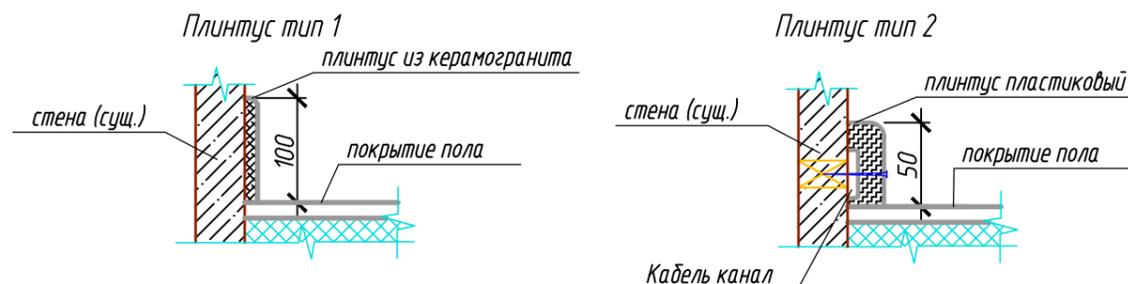

1. Плинтус из керамогранита - 510,5 м.п.
2. Плинтус пластиковый - 1137,3 м.п.

1. Данный лист см. совместно с л.16, 17, 19, 21, 23, 25.
2. Выполнить восстановление поверхности ступеней лестничных маршей ремонтной смесью MasterEmaco N 900 (Emaco 90). Общий расход 0.5м³.

2022/035-АР.ГЧ					
Капитальный ремонт здания МБУ ДО "Детско-юношеский центр", расположенного по адресу: ул. Одесская, 6, в г. Рудцовске					
Изм.	Кол.уч.	Лист	№ док.	Подп.	Дата
Разработал		Спиридонова			03.23
Проверил		Охотник			03.23
Н.контр.		Терновая			03.23
ГИП		Охотник			03.23
МБУ ДО "Детско-юношеский центр"				Стадия	Лист
Экспликация полов				П	23
ООО «СинКос»					

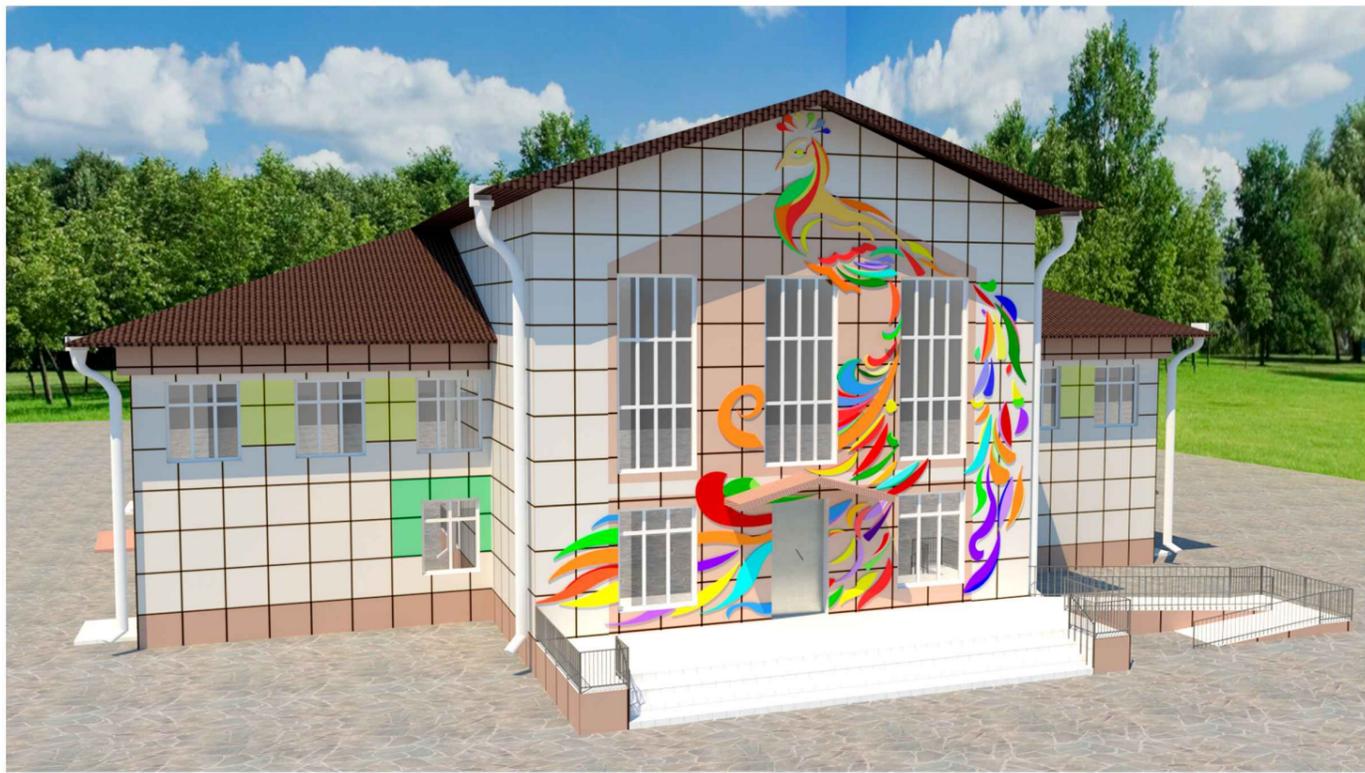


- RAL 1001 (Бежевый)



- RAL 1016 (Жёлтая сера)



- RAL 6018 (Жёлто-зелёный)

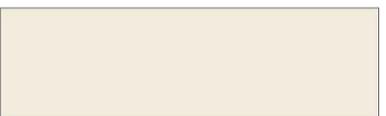


- RAL 9001 (Кремово-белый)


						<i>2022/035-AP.ГЧ</i>			
						<i>Капитальный ремонт МБУ ДО "Детско-юношеский центр", расположенного по адресу: ул. Одесская, 6, в г. Рудцовске</i>			
Изм.	Кол. уч.	Лист	№ док.	Подп.	Дата	МБУ ДО "Детско-юношеский центр"	Стадия	Лист	Листов
Разработал		Спиридонова		<i>[Signature]</i>	03.23		П	24	
Проверил		Охотник		<i>[Signature]</i>	03.23				
Н.контр.		Терновья		<i>[Signature]</i>	03.23	Цветовое решение фасадов	 <b>ООО «СинКос»</b>		
ГИП		Охотник		<i>[Signature]</i>	03.23				




Узел установки металлокассет  
Вертикальный разрез

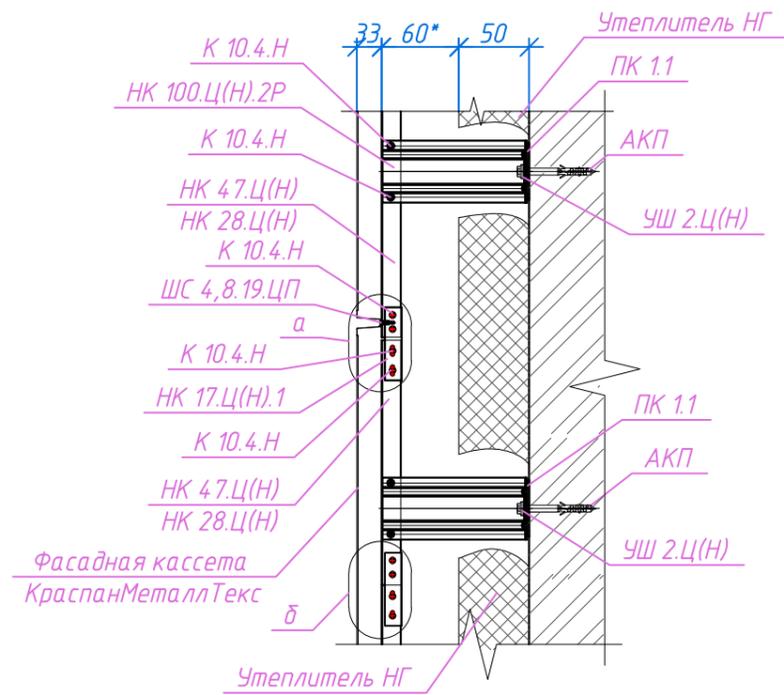


Узел крепления металлокассет к  
наружному углу здания

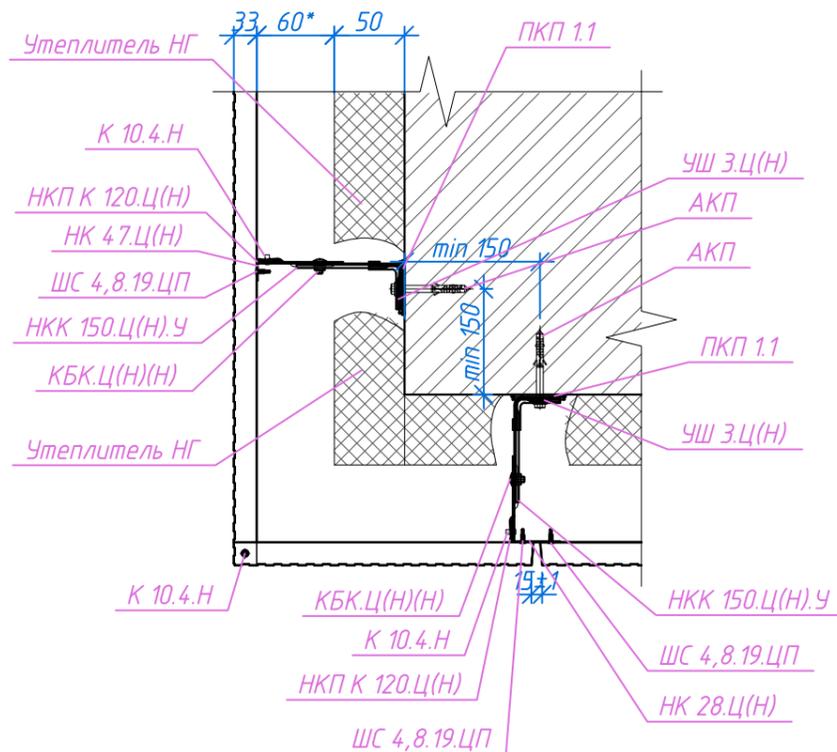


Узел примыкания металлокассет  
к цоколю здания

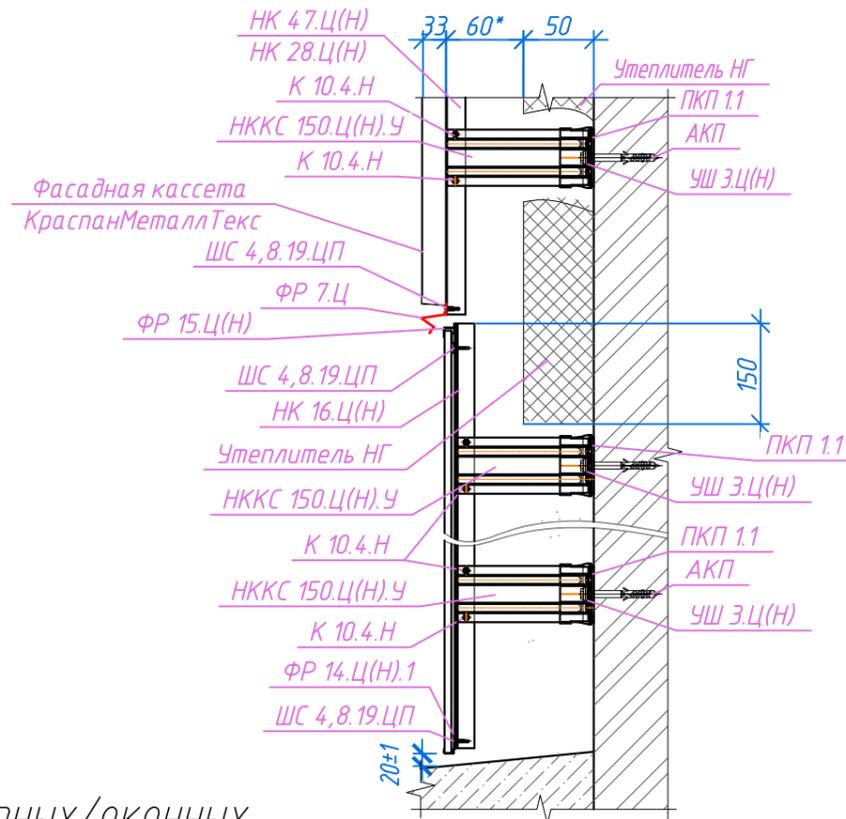


а

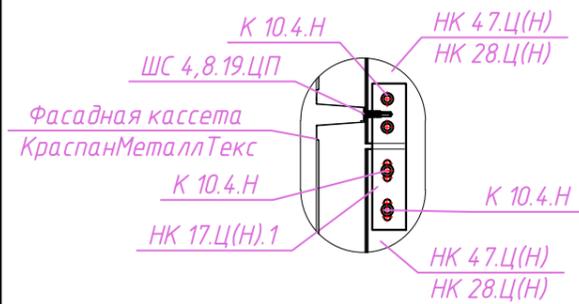


б

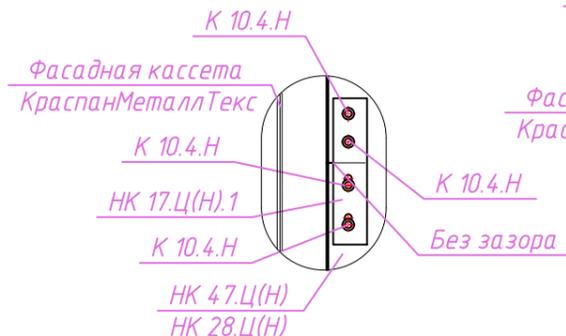

Узел крепления металлокассет к  
наружному углу здания

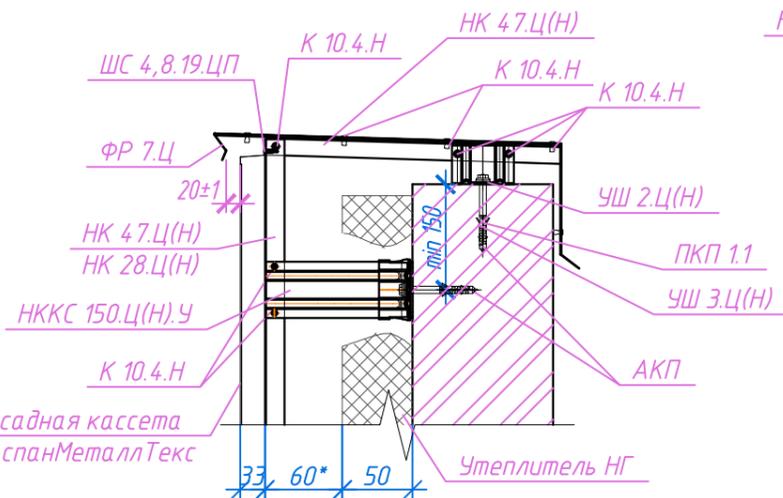

Узел крепления дверных/оконных  
откосов

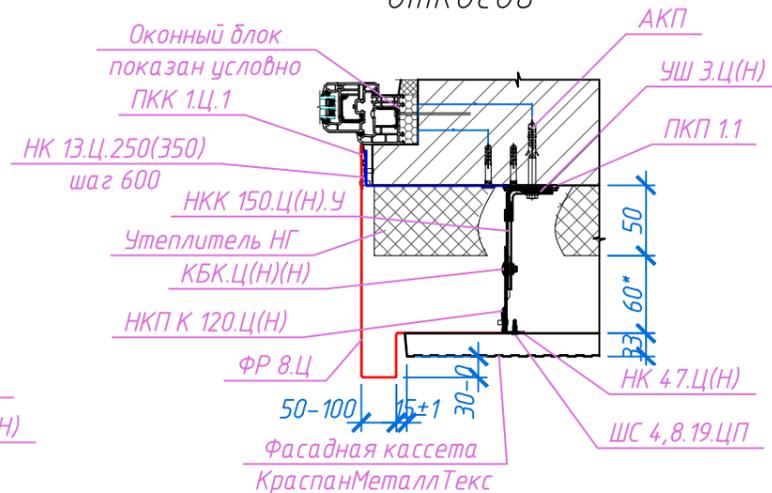

1. Данный лист см. совместно с л.24.
2. Спецификацию элементов и материалов отделки фасада см. л.26.

2022/035-АР.ГЧ

Капитальный ремонт МБУ ДО "Детско-юношеский центр", расположенного по адресу:  
ул. Одесская, 6, в г. Рудцовске

Изм.	Кол.уч.	Лист	№ док.	Подп.	Дата
Разработал				Спиридонова	03.23
Проверил				Охотник	03.23
Н.контр.				Терновая	03.23
ГИП				Охотник	03.23

МБУ ДО "Детско-юношеский центр"

Стадия	Лист	Листов
П	25	

Узлы отделки фасада



Поз.	Обозначение	Наименование	Кол.-во	Масса, ед, кг	Примечание
<i>Комплектующие для фасадных гладких кассет</i>					
		Кассета стальная оцинкованная большеформатная гладкая КраспанМеталлТекс 0,7 мм, цвет RAL 9001 0,7x565x565 мм	1316.6		м2
		Кассета стальная оцинкованная большеформатная гладкая КраспанМеталлТекс 0,7 мм, цвет RAL 1001 0,7x565x1190 мм	78.7		м2
		Кассета стальная оцинкованная большеформатная гладкая КраспанМеталлТекс 0,7 мм, цвет RAL * (с фотопечатью) 0,7x565x565 мм	66.4		м2
		Кассета стальная оцинкованная большеформатная гладкая КраспанМеталлТекс 0,7 мм, цвет RAL * (с фотопечатью) 0,7x565x1190 мм	4		м2
УК 46.Ц		Усилитель кассеты универсальный (доковой) оцинкованный окрашенный, в комплекте с саморезом 4,8x19 мм коррозионностойким	4.28		шт
К 10.4.Н		Заклёпка для металлообрешётки нержавеющая 4,0x10 мм	255		шт
ШС 4,8.16.ЦП		Шуруп по металлу с дополнительным коррозионностойким покрытием 4,8x16 мм (под крестовую отвертку)	14.17		шт
<i>Комплектующие для системы L-ВСтК Краспан</i>					
НКК 150.Ц.У		Стационарная часть комбинированного энергоэффективного кронштейна L=150 мм в комплекте с усилителем кронштейна оцинкованным окрашенным	2510		шт.
НКПК 120.Ц		Подвижная часть комбинированного энергоэффективного кронштейна окрашенная L=120мм	2510		шт.
НК 55.Ц.2Р		Кронштейн с двумя рёбрами жёсткости оцинкованный L=55 мм окрашенный	212		шт.
НК 400.Ц.2Р		Кронштейн с двумя рёбрами жёсткости оцинкованный L=400 мм окрашенный	219		шт.
АКП		Анкерный крепитель (полнотелый кирпич)** 10x100 мм	2940		шт.
КБК.Ц		Комплект болтового соединения из оцинкованной стали	2510		шт.
УШ 3.Ц		Шайба усиливающая оцинкованная окрашенная	2510		шт.
УШ 2.Ц		Шайба усиливающая оцинкованная окрашенная для кронштейна с 2 рёбрами жёсткости	4.31		шт.
ПКП 1.1		Прокладка для кронштейна несущего	2510		шт.
ПК 1.1		Прокладка для кронштейнов с 2 рёбрами жёсткости	4.31		шт.
НК 16.Ц		Профиль Г-образный вертикальный оцинкованный окрашенный 3100 мм	214.5		п.м.
НК 17.Ц		Шина крепежная оцинкованная окрашенная	994		шт.
ШС 4,8.16.ЦП		Шуруп по металлу с дополнительным коррозионностойким покрытием 4,8x16 мм (под крестовую отвертку)	3973		шт.
К 10.4.Н		Заклёпка для металлообрешётки нержавеющая 4,0x10 мм	5880		шт.
		Утеплитель минераловатный НГ, толщиной 100 мм	1364		м2
ДС		Крепитель утеплителя с металлическим стержнем длиной 150-180 мм	8505		шт.
		Гидро-ветрозащитная мембрана НГ	1775		м2

Поз.	Обозначение	Наименование	Кол.-во	Масса, ед, кг	Примечание
<i>Оцинкованные изделия (откосы, отливы)</i>					
			48		м2
ФР 7.Ц		Оконные отливы оцинкованные окрашенные цвет RAL 9003* (белый)	259		м2
ФР 8.Ц		Короб оконного откоса оцинкованный окрашенный цвет RAL 9003* (белый) 0.5мм	1652		шт.
ДЗ		Дюбель-гвоздь заливной 8x80 мм	981		шт.
НК 18.Ц.300		Кронштейн крепления короба оконного откоса в комплекте с шайбами	190		шт.
НК 13.Ц.120		Пластина крепления отлива оконного оцинкованная окрашенная	450		п.м.
ПКК 1.Ц.1		Планка - крепитель короба оконного откоса оцинкованная цвет RAL 9003* (белый)	2274		шт.
К 10.4.Н		Заклёпка для металлообрешётки нержавеющая 4,0x10 мм (борт 9,5 мм) окраш. цвет RAL 9003* (белый)	2152		шт.
К 10.4.Н		Заклёпка для металлообрешётки нержавеющая 4,0x10 мм (борт 9,5 мм)	266		шт.
ШС 4,2.19.Ц		Шуруп-саморез оцинкованный 4,2x19мм окраш. цвет RAL 9003* (белый)			
<i>Оцинкованные изделия (перепад вылетов)</i>					
ФР 8.Ц		Короб оконного откоса оцинкованный окрашенный цвет RAL 9003* (белый)	30		м2
К 10.4.Н		Заклёпка для металлообрешётки нержавеющая 4,0x10 мм (борт 9,5 мм) окраш. цвет RAL 9003* (белый)	53		шт.
К 10.4.Н		Заклёпка для металлообрешётки нержавеющая 4,0x10 мм (борт 9,5 мм)	381		шт.
<i>Оцинкованные изделия (отлив)</i>					
ФР 7.Ц.40		Цокольные отливы оцинкованные окрашенные цвет RAL 9003* (белый)	9		м2
К 10.4.Н		Заклёпка для металлообрешётки нержавеющая 4,0x10 мм (борт 9,5 мм) окраш. цвет RAL 9003* (белый)	94		шт.
К 10.4.Н		Заклёпка для металлообрешётки нержавеющая 4,0x10 мм (борт 9,5 мм)	191		шт.

- \* - перед заказом материалов цвет необходимо согласовать с ГАП/заказчиком.
- Спецификация материалов и элементов отделки фасада посчитана без учета края, брака и подрезки.
- В подсистемах НФС Краспан («L-ВСтК Краспан», «L-ВСт Краспан», «L-ВСт(Н) Краспан») элементы под облицовочной конструкции выполнены из оцинкованной и коррозионно-стойкой стали.
- Принципиальная последовательность работ по монтажу навесных фасадных систем с воздушным зазором Краспан с использованием фасадных кассет КраспанМеталлТекс:
  - установка кронштейнов и пластин оконного откоса;
  - укладка утеплителя;
  - монтаж гидро-ветрозащитной мембраны;
  - установка вертикальных направляющих;
  - установка оцинкованных элементов (короба, отливы, паралет);
  - установка технологической оснастки и монтаж металлокассет.
- Плотность теплоизолирующего материала должна составлять не ниже 35 кг/м<sup>3</sup> для внутреннего (нижнего) слоя (если применяется двухслойное утепление) и не ниже 75 кг/м<sup>3</sup> для наружного (верхнего) слоя. При применении нескольких слоев теплоизоляции во избежание потерь тепла необходимо устанавливать швы внутреннего и наружного слоя со смещением относительно друг друга не менее 50 мм.
- До начала работ по облицовке фасада здания, выполнить ремонт наружных стен, заделку трещин ремонтной смесью MasterEmaco N 900 (Emaco 90). Общий расход 3.0 м<sup>3</sup>.

2022/035-АР.ГЧ					
Капитальный ремонт МБУ ДО "Детско-юношеский центр", расположенного по адресу: ул. Одесская, 6, в г. Рудцовске					
Изм.	Кол.уч.	Лист	№ док.	Подп.	Дата
Разработал		Спиридонова			03.23
Проверил		Охотник			03.23
Н.контр.		Терновая			03.23
ГИП		Охотник			03.23
				МБУ ДО "Детско-юношеский центр"	
				Стадия	Лист
				П	26
				Спецификация элементов и материалов облицовки фасада	
				<b>ООО «СинКос»</b>	

Ведомость демонтажных работ

Поз.	Наименование	Кол.	Ед. изм.	Примечание
1	Демонтаж деревянных окон 600х1200	1	шт	
2	Демонтаж деревянных окон 2400х1530	13	шт	
3	Демонтаж деревянных окон 2400х1900	2	шт	
4	Демонтаж деревянных окон 2400х1600	3	шт	
5	Демонтаж деревянных окон 2400х700	1	шт	
6	Демонтаж деревянных окон 3000х1900	23	шт	
7	Демонтаж деревянных окон 4800х1900	3	шт	
8	Демонтаж деревянных окон 3000х1600	2	шт	
9	Демонтаж деревянных окон 1200х1200	1	шт	
10	Демонтаж деревянных окон 1000х1000	2	шт	
11	Демонтаж дверных блоков металлических	22	шт	
12	Демонтаж дверных блоков из алюминиевых сплавов	4	шт	
13	Демонтаж дверных блоков деревянных	58	шт	
14	Демонтаж отделки полов	1685.7	м2	
15	Демонтаж отделки внутренних стен	1822.7	м2	
16	Демонтаж отделки потолков	5269.9	м2	

Ведомость монтажных работ

40

Поз.	Наименование	Кол.	Ед. изм.	Примечание
1	Монтаж ПВХ окон 600х1200	1	шт	
2	Монтаж ПВХ окон 2400х1530	13	шт	
3	Монтаж ПВХ окон 2400х1900	2	шт	
4	Монтаж ПВХ окон 2400х1600	3	шт	
5	Монтаж ПВХ окон 2400х700	1	шт	
6	Монтаж ПВХ окон 3000х1900	23	шт	
7	Монтаж ПВХ окон 4800х1900	3	шт	
8	Монтаж ПВХ окон 3000х1600	2	шт	
9	Монтаж ПВХ окон 1200х1200	1	шт	
10	Монтаж ПВХ окон 1000х1000	2	шт	
11	Монтаж дверных блоков металлических	22	шт	
12	Монтаж дверных блоков из алюминиевых сплавов	4	шт	
13	Монтаж дверных блоков ПВХ	58	шт	
14	Монтаж витражного остекления	121.2	м2	
15	Отделка полов	1685.7	м2	
16	Отделка внутренних стен	1822.7	м2	
17	Отделка потолков	5269.9	м2	
18	Монтаж кассет стальных оцинкованных КраспанМеталлТекс 0.5мм		м2	
19	Монтаж фасадного декоративного камня для облицовки цоколя с утеплением		м2	
20	Фасадные металлические панели для подшивки потолка		м2	
21	Монтаж утеплителя Rockwool Вентибаттс t=50мм		м2	
22	Монтаж комбинированных кронштейнов для подсистемы		шт	
23	Монтаж Г-образного оцинкованного профиля для подсистемы		м.п.	
24	Монтаж оцинкованных фасонных элементов фасада		м2	

1. Вывоз ТБО с объекта производить специализированной организацией, имеющей собственную лицензию (допуск СРО) на полигон. Ближайший полигон ТБО расположен на расстоянии 11,1 км от объекта капитального ремонта. Полигон эксплуатирует ООО "Благоустройство" (пр. Ленина, 113).
2. Вес строительного мусора составит 29.5т.

2022/035-АР.ГЧ					
Капитальный ремонт МБУ ДО "Детско-юношеский центр", расположенного по адресу: ул. Одесская, 6, в г. Рудцовске					
Изм.	Кол. уч.	Лист	№ док.	Подп.	Дата
Разработал		Спиридонова		<i>[Подпись]</i>	03.23
Проверил		Охотник		<i>[Подпись]</i>	03.23
Н.контр.		Терновая		<i>[Подпись]</i>	03.23
ГИП		Охотник		<i>[Подпись]</i>	03.23
МБУ ДО "Детско-юношеский центр"				Стадия	Лист
				П	28
Ведомость демонтажных/монтажных работ				 <b>ООО «СинКос»</b>	