

УТВЕРЖДАЮ:

Заместитель Главы Администрации
города Рубцовска – начальник управления
по жилищно-коммунальному хозяйству и
экологии



«30» 2018

**План
территориального размещения
нестационарного торгового объекта**

№ 22 от «20» сентября 2018

Вид нестационарного торгового объекта: мойка автотранспорта

Вид реализации товара: обслуживание населения

Площадь нестационарного торгового объекта: 400 кв.м.

Место размещения: Алтайский край, г. Рубцовск, в 160 метрах северо-западнее территории троллейбусного парка по ул. Светлова, 43

| Обозначение характерных точек | Координаты | |
|----------------------------------|------------|------------|
| | X | Y |
| 1 | 400414,85 | 2215055,72 |
| 2 | 400420,78 | 2215047,67 |
| 3 | 400452,99 | 2215071,39 |
| 4 | 400447,06 | 2215079,44 |
| 5 | 400414,85 | 2215055,72 |

Председатель комитета Администрации
города Рубцовска
по архитектуре и градостроительству



Н.Т. Деревянко

СОГЛАСОВАНО

- Управление по ЖКХЭ



- ТОС «Черемушки»

- МУП «Рубцовский водоканал»

СОГЛАСОВАНО
МУП «РУБЦОВСКИЙ ВОДОКАНАЛ»

Начальник отдела планировки и
застройки

г. Рубцовск " 20


А.Н. Королёв

Подготовила

И.В. Цуканова

СИТУАЦИОННЫЙ ПЛАН

Масштаб 1:1000

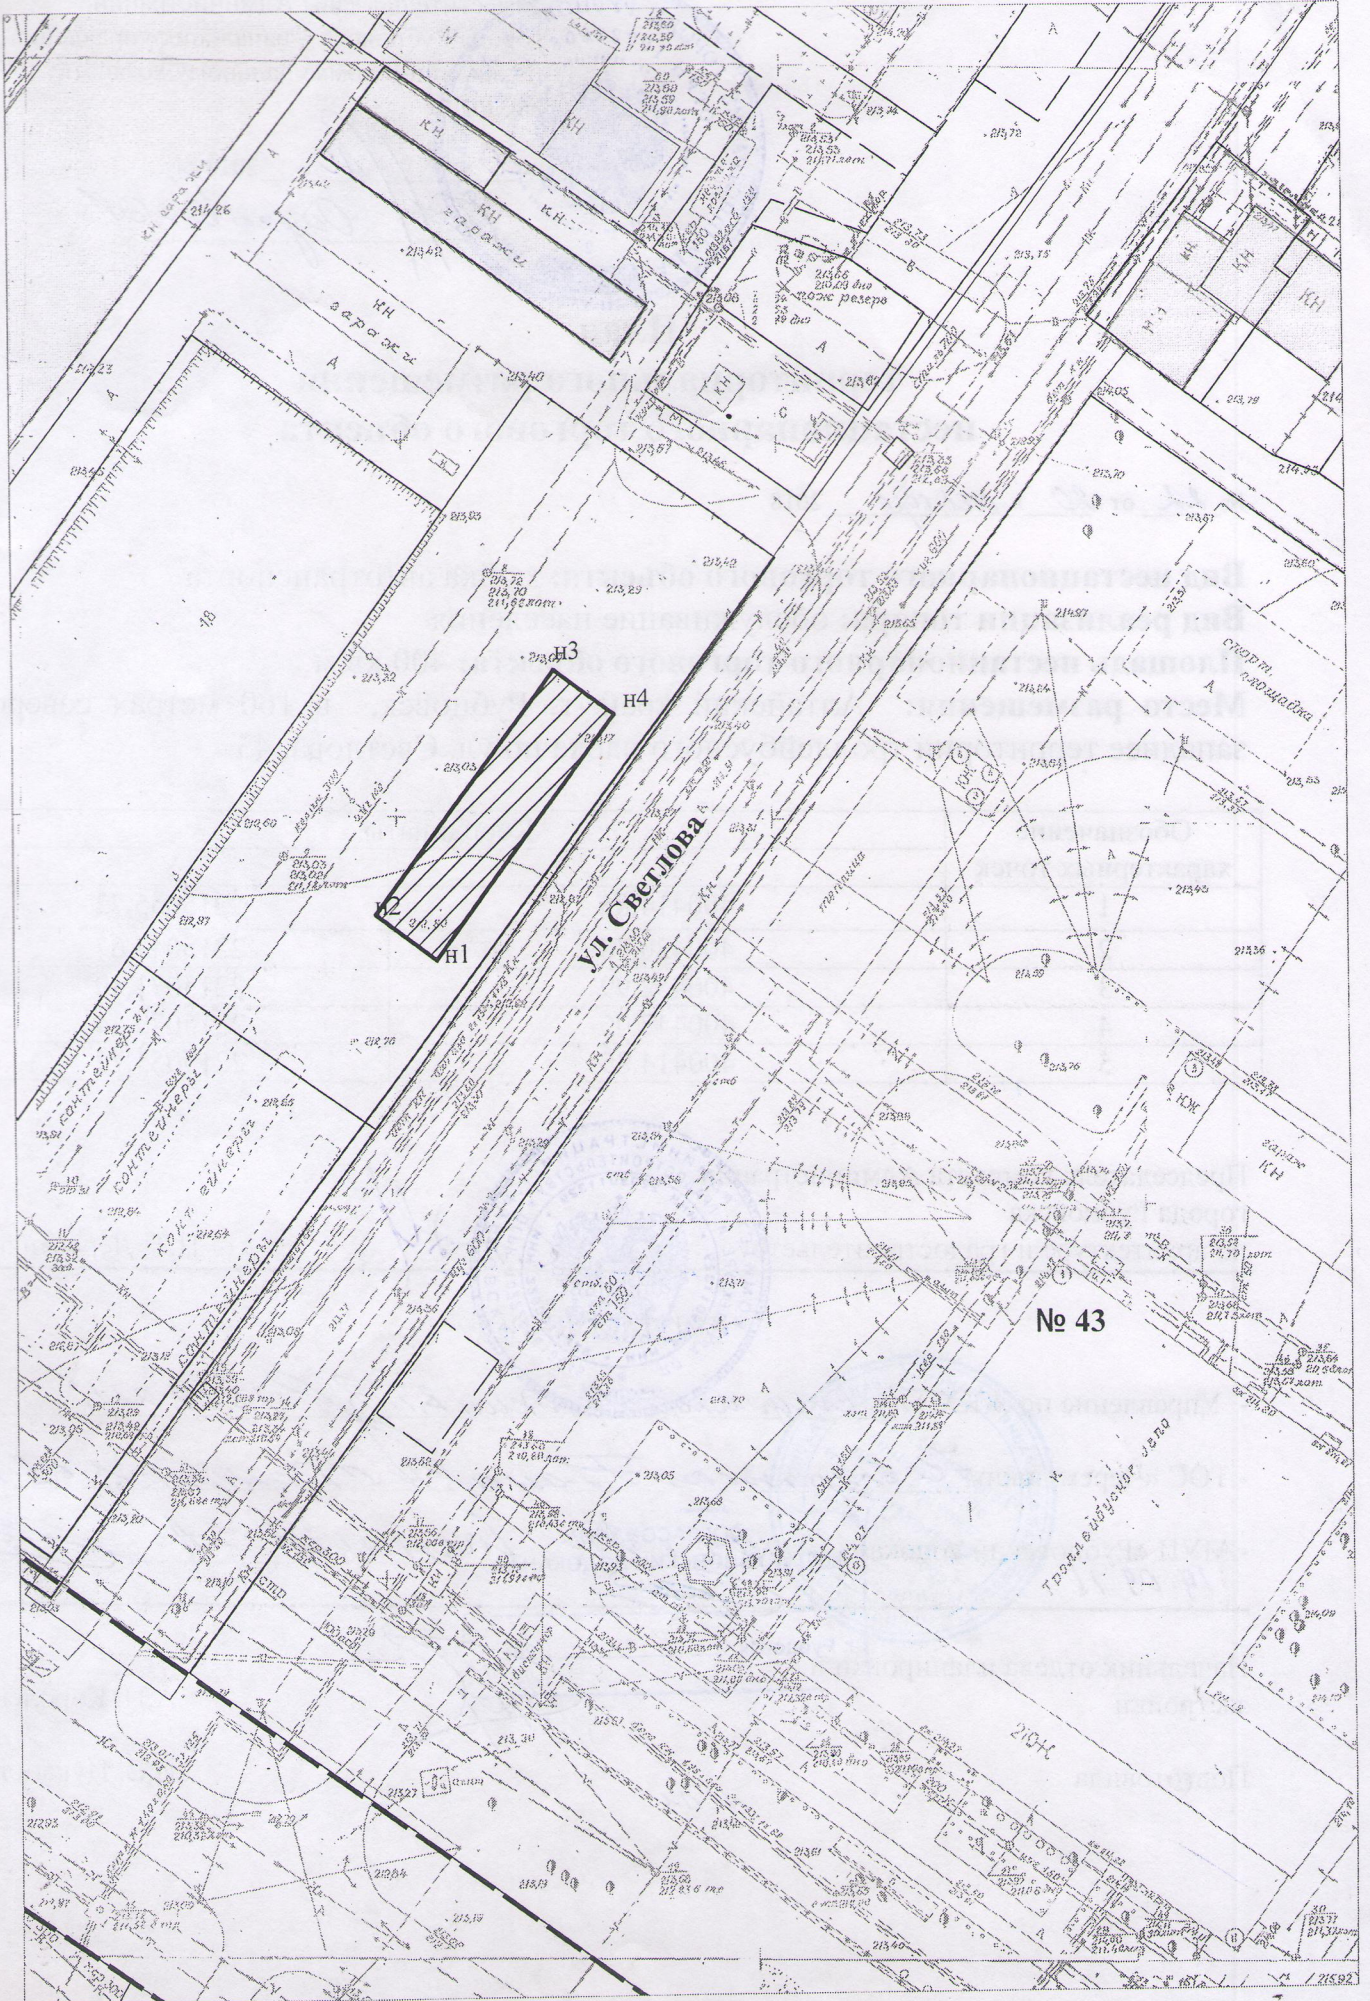

№ 43