


Проект планировки части микрорайона №33 центрального жилого района города Рудцовска Алтайского края

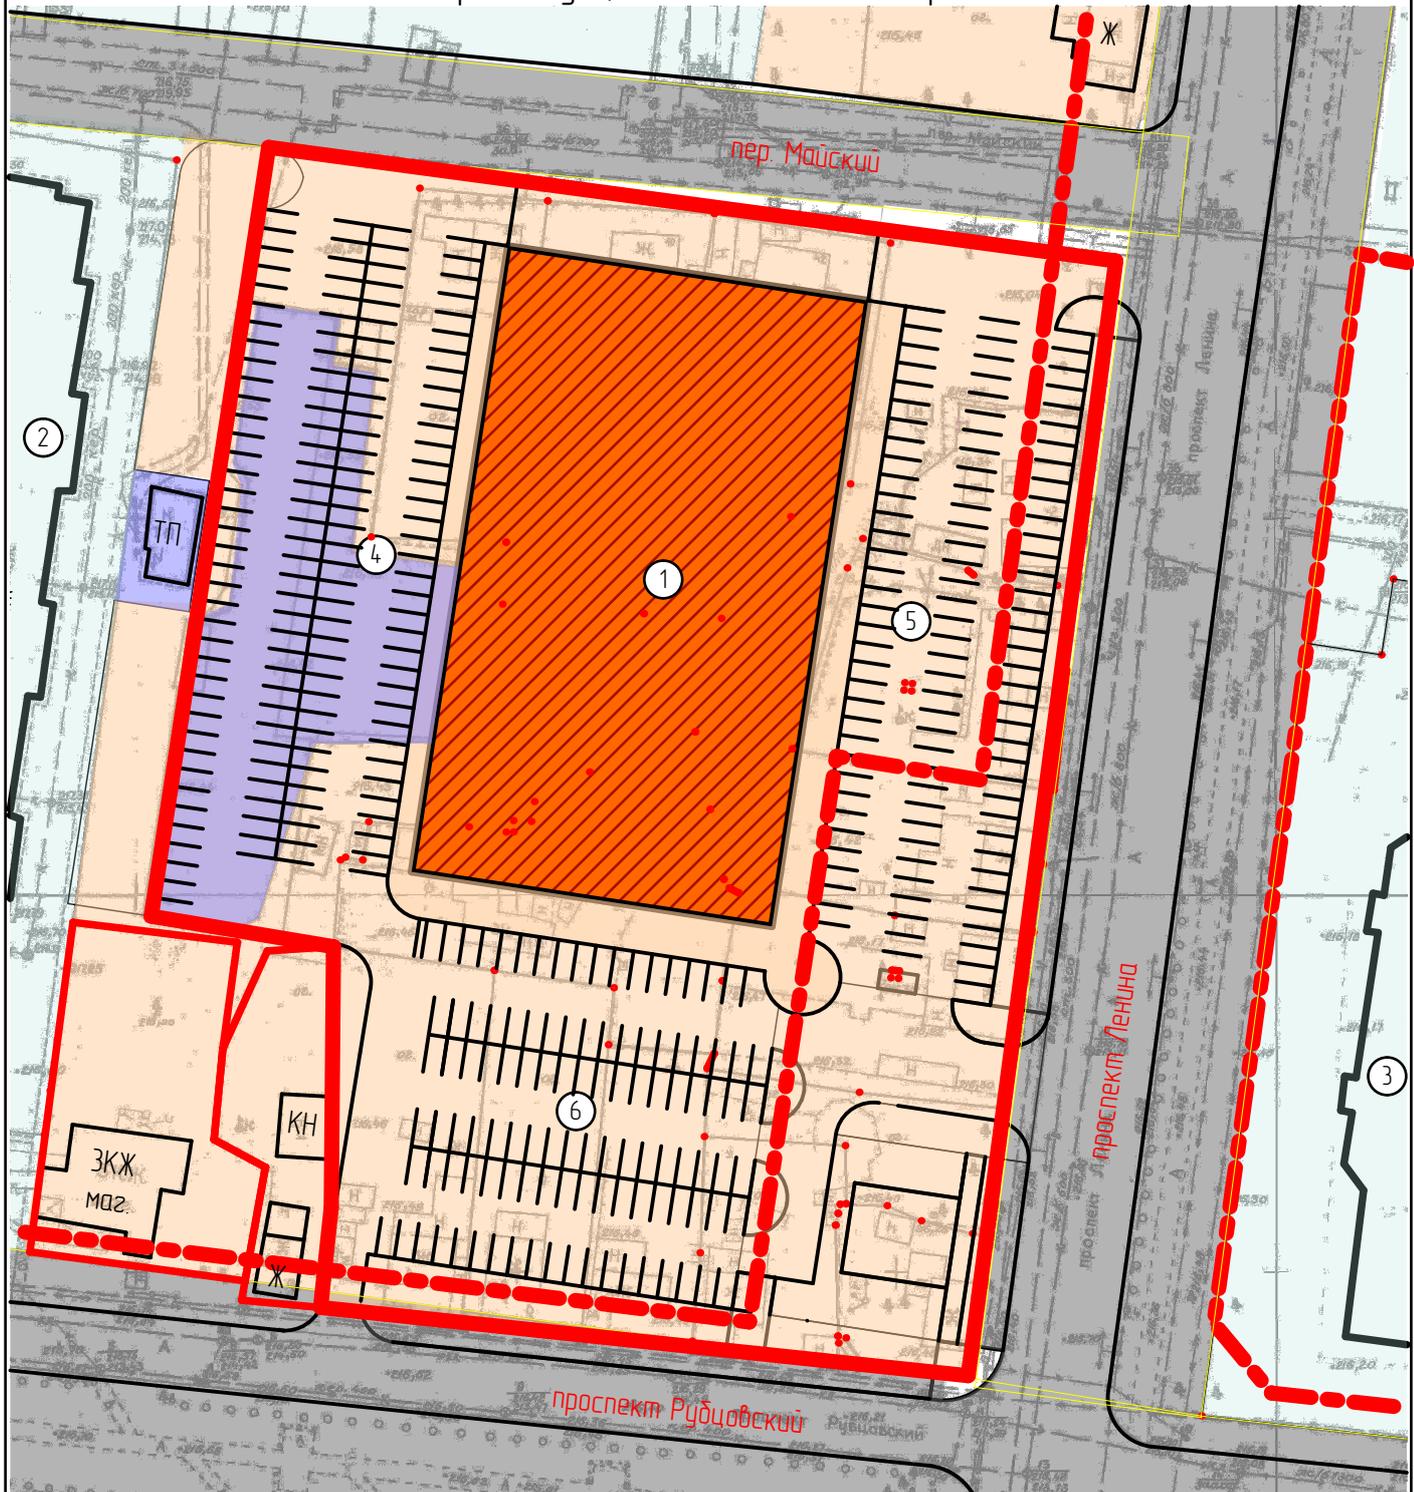

Условные обозначения

-  граница рассматриваемой территории, граница отвода
-  границы существующей малоэтажной жилой застройки
-  границы проектируемого магазина
-  границы существующих инженерно-коммунальных территорий
-  границы существующей многоквартирной жилой застройки
-  границы транспортно-инженерных территорий
-  красные линии
-  Парковочное место
-  Парковочное место для инвалидов

Экспликация зданий и сооружений

№ п/п	Наименование	Примечание
1	Проектируемое здание торгового центра	Проект
2	Жилой дом	Сущ.
3	Жилой дом	Сущ.
4	Проектируемая парковка на 137 машино-мест	Проект
5	Проектируемая парковка на 102 машино-места	Проект
6	Проектируемая парковка на 105 машино-мест	Проект